ПРИЛОЖЕНИЕ №1
к постановлению
администрации города Кемерово
от _____ № _____

Описание границ публичного сервитута

Местоположение: Российская Федерация, Кемеровская область – Кузбасс, Кемеровский городской округ, в границах кадастрового квартала 42:04:0349002

Система координат: МСК42 (Кемеровская область, зона 1)

Объект: ВЛИ–0,4кВ отпайка от опоры №1 ф.1 КТП–271 (Ф–10–14–МП ПС 110кВ Восточная)

Назначение: технологическое присоединение интеллектуального пешеходного перехода, расположенного (который будет располагаться): Российская Федерация, Кемеровская область – Кузбасс, Кемеровский муниципальный округ, автодорога «Металлплощадка – Сухово» КМ 2, 853

Публичный сервитут устанавливается применительно к:
- части земельного участка с кадастровым номером 42:00:0000000:149 площадью 28 кв.м.;
- части земельного участка с кадастровым номером 42:04:0349002:28 площадью 127 кв.м.;
- части земельного участка с кадастровым номером 42:04:0349002:15 площадью 39 кв.м.;
- землям (территории) общего пользования площадью 508 кв.м.

Обозначение характерных точек границы	Метод определения координат	Средняя квадратическая погрешность положения характерных точек границ (M_t), м.	Координаты	
			X, м.	Y, м.
1	2	3	4	5
1	аналитический метод	0.10	622186.37	1346402.64
2	аналитический метод	0.10	622131.26	1346410.05
3	аналитический метод	0.10	622066.73	1346414.36
4	аналитический метод	0.10	622010.42	1346426.45
5	аналитический метод	0.10	622004.5	1346429.61
6	аналитический метод	0.10	622002.62	1346426.08
7	аналитический метод	0.10	622008.79	1346422.78
8	аналитический метод	0.10	622066.03	1346410.42
9	аналитический метод	0.10	622144.07	1346405.2
10	аналитический метод	0.10	622186.37	1346399.15
1	аналитический метод	0.10	622186.37	1346402.64

Схема расположения границ публичного сервитута

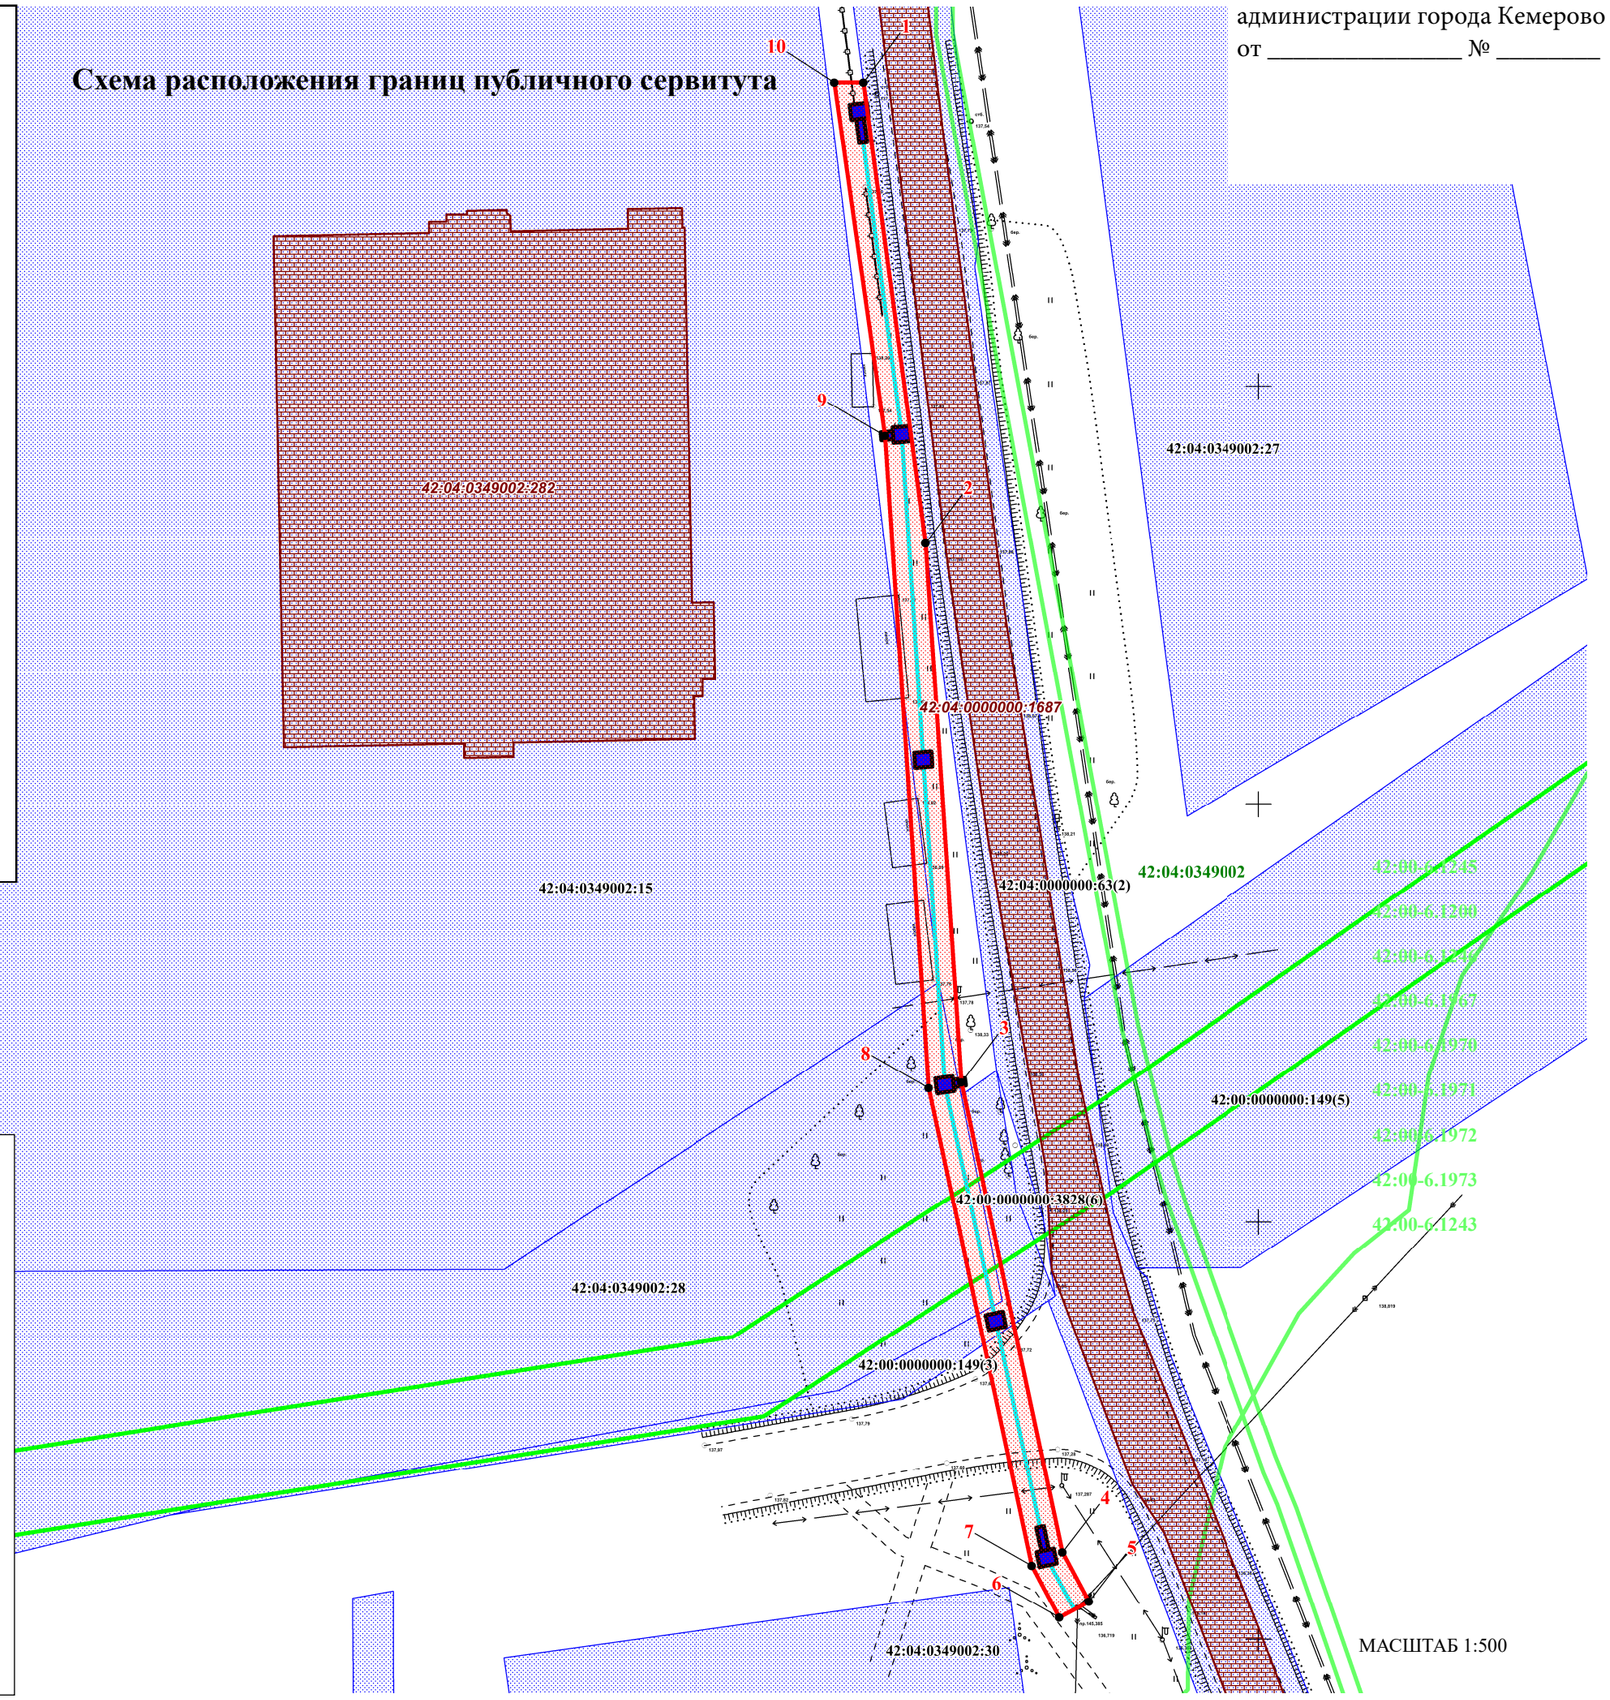

МАСШТАБ 1:500

Условные обозначения

1
- – характерная точка границы испрашиваемого земельного участка, и ее обозначение
- – граница устанавливаемого публичного сервитута, необходимого для размещения (строительства и эксплуатации) проектируемого объекта, общей площадью 702 кв.м.
- – проектируемого расположение опор линейного объекта
- – ось проектируемой ВЛИ–0,4кВ

42.35.2.23
- – существующая в ЕГРН ЗОУИТ, и ее обозначение

42:35:0105001:1
- – существующий в ЕГРН ОКС, и его обозначение

42:35:0105001:13
- – существующий в ЕГРН земельный участок, и его обозначение

42:35:0105001
- – граница кадастрового квартала, и его обозначение