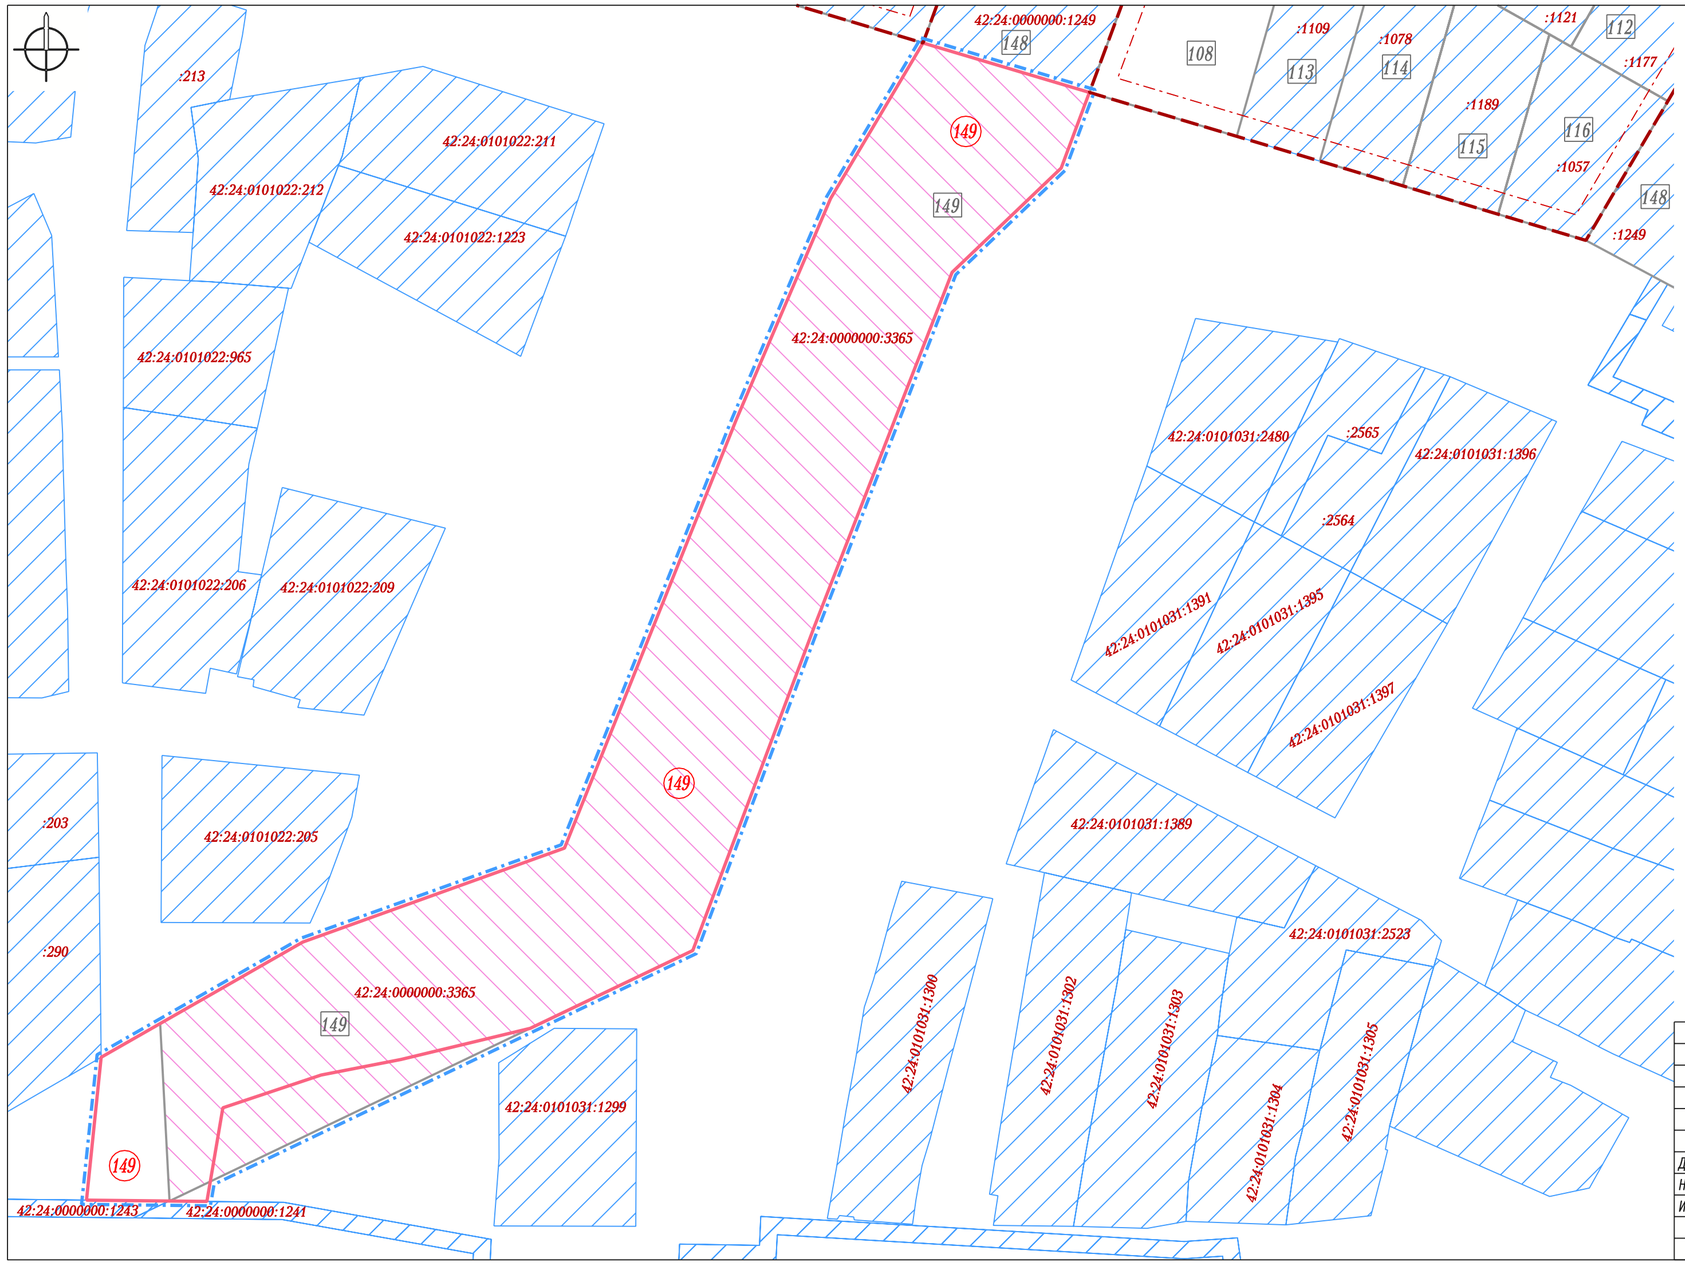

Условные обозначения

- Граница внесения изменений в проект межевания территории
- Существующие красные линии
- Линии отступа от красных линий в целях определения места допустимого размещения зданий, строений, сооружений
- Земельные участки, сведения о которых содержатся в ЕГРН
- Земельные участки, сведения о которых содержатся в ЕГРН, изменяемые данным проектом
- 149 — Границы земельных участков, принятые в проекте межевания территории в границах ул. 3-я Аральская - ул. Подольская - ул. 2-я Школьная - пер. Саранский жилого района Пионер города Кемерово, утвержденном постановлением администрации г. Кемерово от 14.04.2014 г. №838 (в ред. постановления администрации г. Кемерово от 18.02.2019 №292, от 08.07.2020 №1860)
- 149 — Границы образуемых земельных участков на кадастровом плане территории

						149853		
						Кемеровская область - Кузбасс, г. Кемерово, в границах ул. 3-я Аральская - ул. Подольская - ул. 2-я Школьная - пер. Саранский жилого района Пионер		
Изм.	Кол. уч.	Лист	N док.	Подпись	Дата			
					2023	Проект межевания территории (внесение изменений)	Стадия	Лист	Листов
Директор		Ганичева					ПМТ	1	
Нач. отдела		Копейкина							
Исполнил		Ветошкин			26.04	Чертеж межевания территории М 1:1000	МП "Центр ГЗ"		