ПРИЛОЖЕНИЕ
к постановлению администрации
города Кемерово
от_____№_____

КАРТА-СХЕМА ГРАНИЦ ПРИЛЕГАЮЩЕЙ ТЕРРИТОРИИ

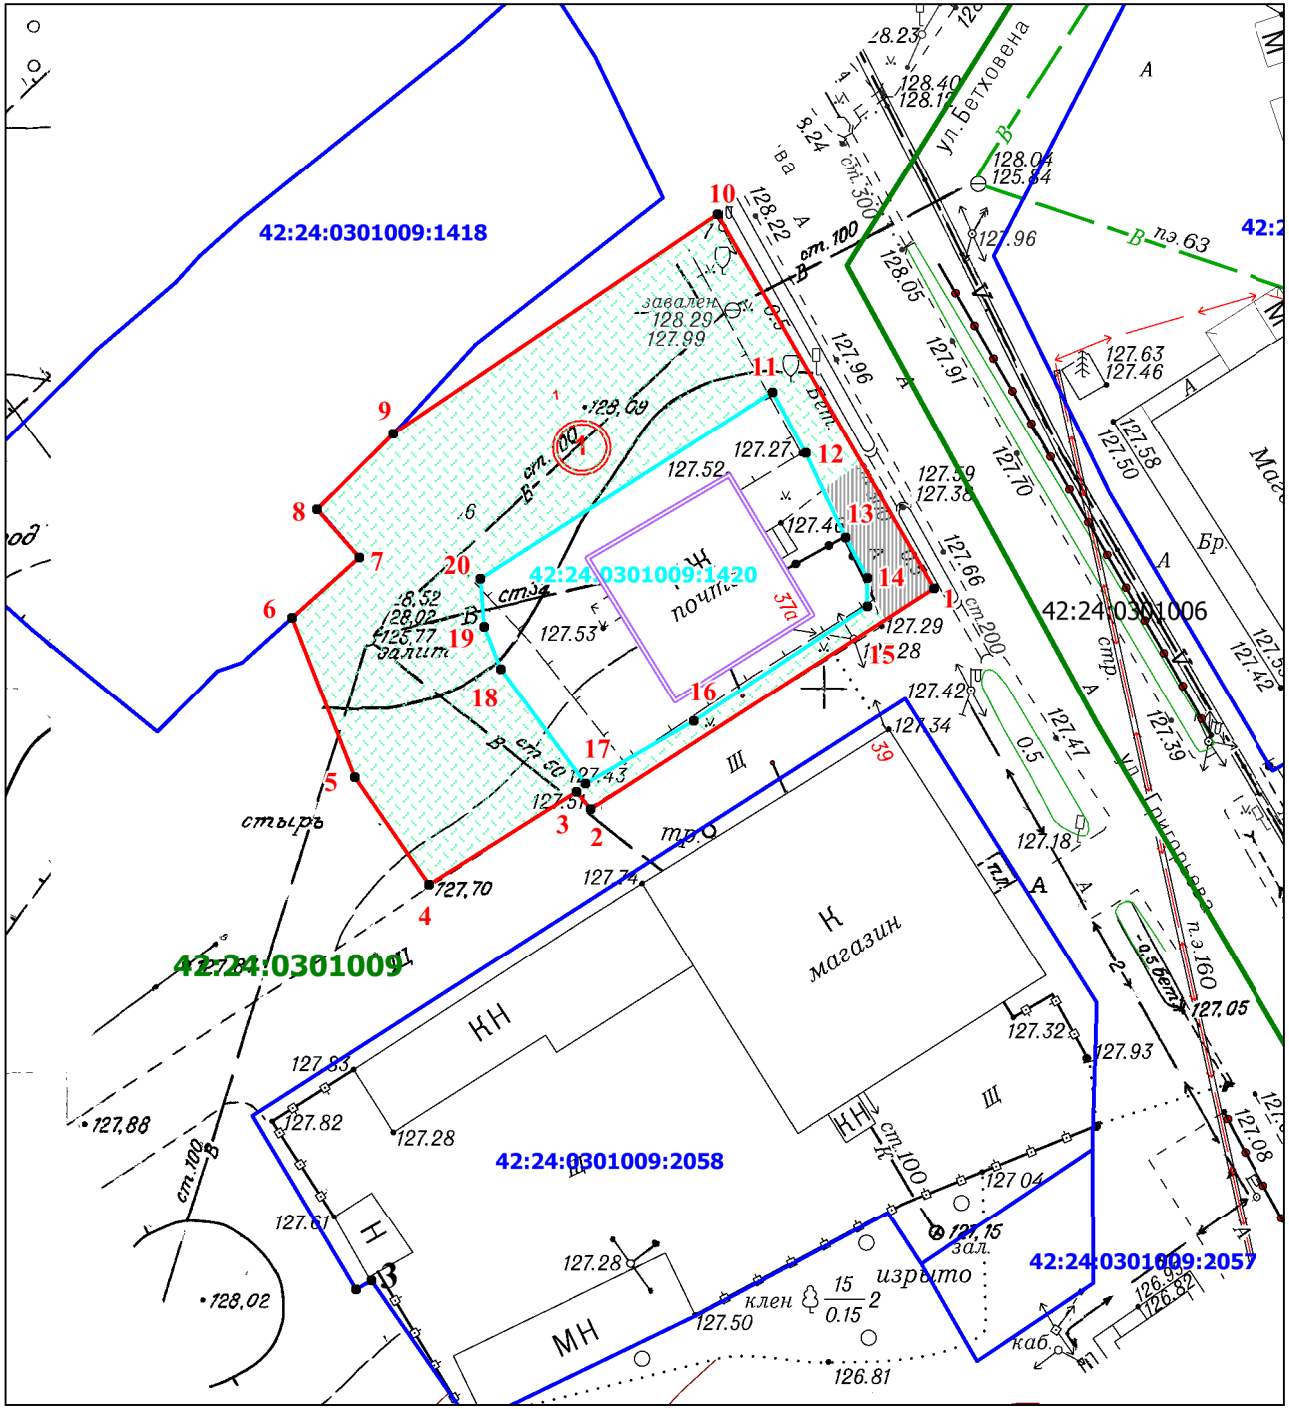

Масштаб 1:500

Условные обозначения:

- Граница прилегающей территории нежилого здания по адресу: Российская Федерация, Кемеровская область-Кузбасс, Кемеровский городской округ, г.Кемерово, ул.Григорьева, 37
- 1 • Характерная точка границы прилегающей территории
- (1) Условный номер границы прилегающей территории
- 42:24:0301009:1420 Земельный участок кад.№ 42:24:0301009:1420 занятым нежилым зданием по адресу:Российская Федерация, Кемеровская область-Кузбасс, Кемеровский городской округ, г.Кемерово, ул.Григорьева, 37
- Нежилое здание по адресу: Российская Федерация, Кемеровская область-Кузбасс, Кемеровский городской округ, г.Кемерово, ул.Григорьева, 37
- :2058 Кадастровые номера, границы земельных участков, сведения о которых содержатся в ЕГРН
- 42:24:0301009 Кадастровый номер кадастрового квартала
- Граница кадастрового квартала

Элементы благоустройства в границах прилегающей территории

- Элементы озеленения (газон)
- Асфальтовое покрытие

КАТАЛОГ КООРДИНАТ

Площадь прилегающей территории - 663 кв.м

Обозначение характерных точек границ	Координаты X	Координаты У	Длина линии (м)
1 контур			
1	627210.82	1336354.67	(от т.1 до т.2) 26.96
2	627195.70	1336332.26	(от т.2 до т.3) 1.48
3	627196.84	1336331.31	(от т.3 до т.4) 11.51
4	627190.48	1336321.69	(от т.4 до т.5) 8.63
5	627197.49	1336316.63	(от т.5 до т.6) 11.30
6	627207.92	1336312.25	(от т.6 до т.7) 5.98
7	627212.03	1336316.61	(от т.7 до т.8) 4.19
8	627215.13	1336313.77	(от т.8 до т.9) 7.06
9	627220.25	1336318.66	(от т.9 до т.10) 25.86
10	627235.25	1336339.81	(от т.10 до т.1) 28.54
2 контур			
11	627223.52	1336343.70	(от т.11 до т.12) 4.59
12	627219.54	1336346.00	(от т.12 до т.13) 6.13
13	627214.04	1336348.74	(от т.13 до т.14) 3.03
14	627211.40	1336350.24	(от т.14 до т.15) 1.85
15	627209.55	1336350.25	(от т.15 до т.16) 13.72
16	627201.69	1336338.96	(от т.16 до т.17) 8.27
17	627197.39	1336331.87	(от т.17 до т.18) 9.38
18	627204.83	1336326.12	(от т.18 до т.19) 3.03
19	627207.63	1336324.96	(от т.19 до т.20) 3.16
20	627210.78	1336324.63	(от т.20 до т.11) 22.87

Система координат МСК-42