


КАРТА-СХЕМА ГРАНИЦ ПРИЛЕГАЮЩЕЙ ТЕРРИТОРИИ

ПРИЛОЖЕНИЕ
к постановлению администрации
города Кемерово
ОТ _____ № _____

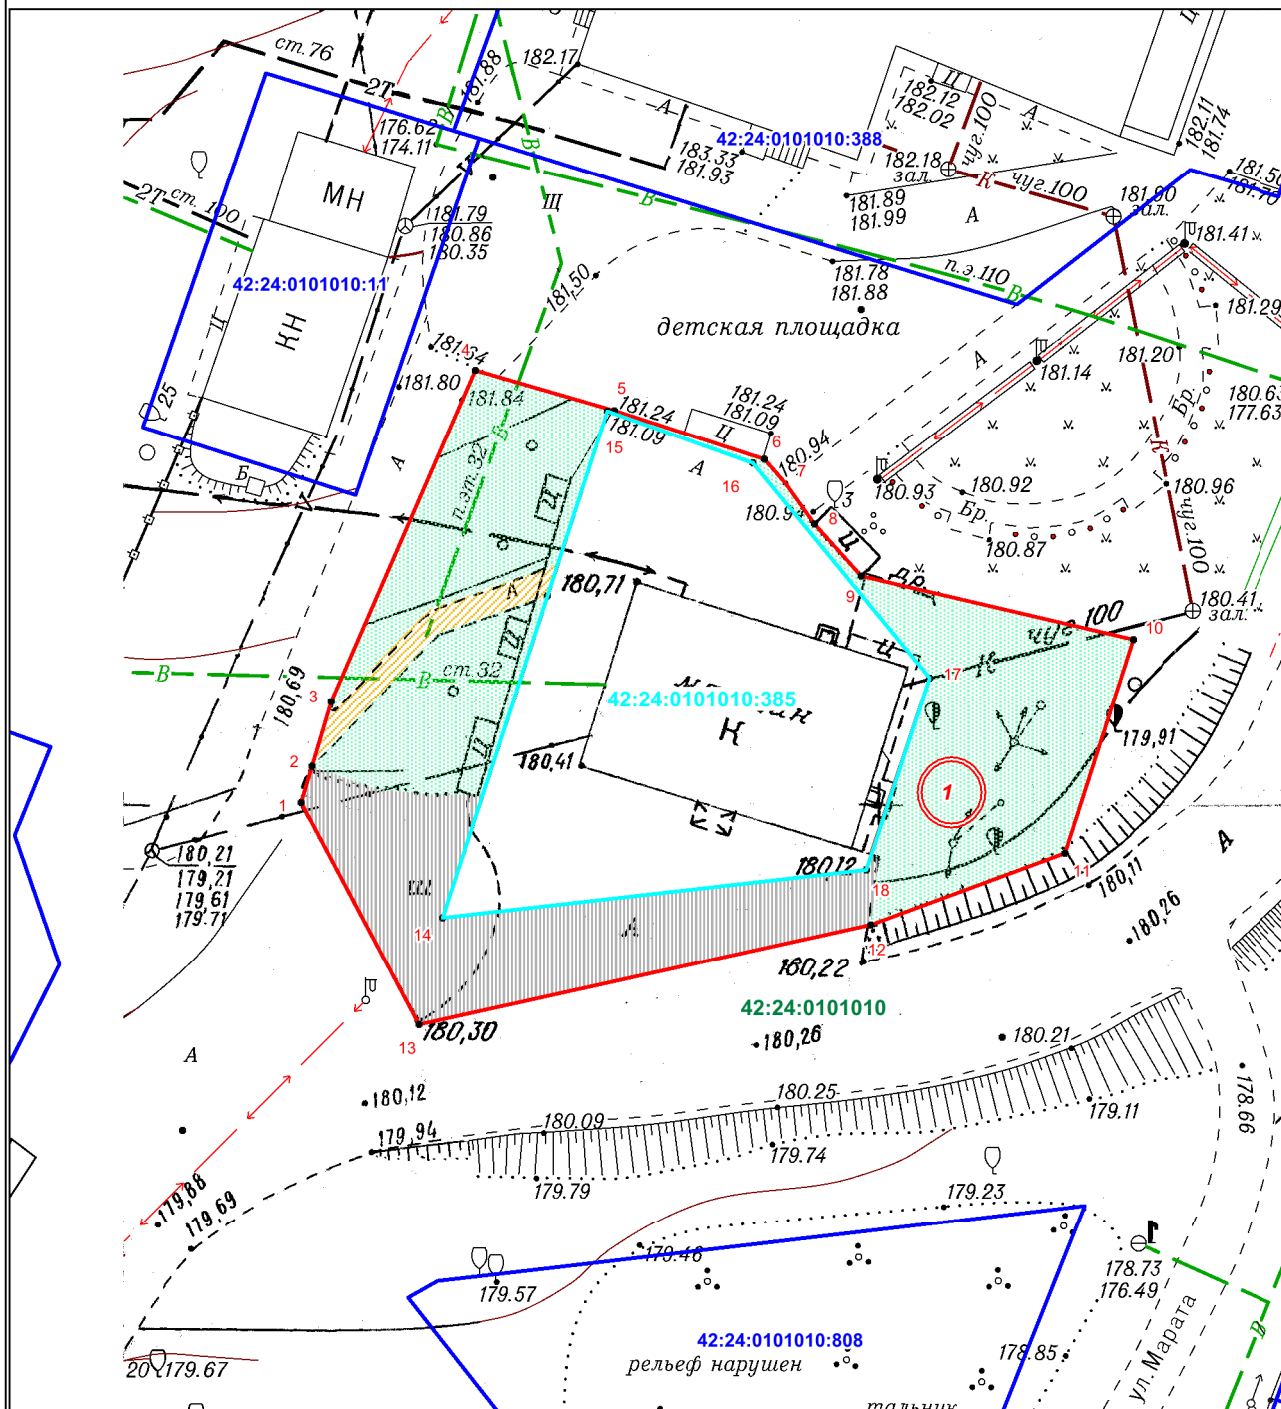

Масштаб 1:500

Условные обозначения:

- Граница прилегающей территории нежилого здания - по адресу: Российская Федерация, Кемеровская область-Кузбасс, Кемеровский городской округ, г. Кемерово, ул. Марата, д. 12
- 1 Характерная точка границы прилегающей территории
- Условный номер границы прилегающей территории
- Земельный участок кад.№ 42:24:0101010:385 занятым нежилым зданием - Российская Федерация, Кемеровская область-Кузбасс, Кемеровский городской округ, г. Кемерово, ул. Марата, д. 12
- Нежилое здание - Российская Федерация, Кемеровская область-Кузбасс, Кемеровский городской округ, г. Кемерово, ул. Марата, д. 12
- Кадастровые номера, границы земельных участков, сведения о которых содержатся в ЕФРН
- Кадастровый номер кадастрового квартала
Граница кадастрового квартала

Элементы благоустройства в границах прилегающей территории

- Элементы озеленения (газон)
- Асфальтовое покрытие
- Пешеходный тротуар (покрытие асфальтобетон)

КАТАЛОГ КООРДИНАТ

Площадь прилегающей территории - 803 кв.м.			
Обозначение характерных точек границ	Координаты		Длина линии (м)
	X	Y	
1	2	3	4
1	620428,64	1330707,24	от т1-т2 - 2.52
2	620431,07	1330707,91	от т2-т3 - 4.46
3	620435,37	1330709,10	от т3-т4 - 23.94
4	620457,53	1330718,15	от т4-т5 - 9.57
5	620455,07	1330727,40	от т5-т6 - 10.44
6	620452,03	1330737,39	от т6-т7 - 2.12
7	620450,48	1330738,83	от т7-т8 - 3.30
8	620447,85	1330740,82	от т8-т9 - 4.63
9	620444,48	1330743,99	от т9-т10 - 18.48
10	620440,68	1330762,08	от т10-т11 - 14.87
11	620426,42	1330757,85	от т11-т12 - 13.70
12	620421,37	1330745,12	от т12-т13 - 30.63
13	620414,10	1330715,37	от т13-т1 - 16.66
1	620428,64	1330707,24	
0			от т14-т15 - 35.29
14	620421,21	1330716,80	от т15-т16 - 10.20
15	620455,01	1330726,96	от т16-т17 - 18.39
16	620451,77	1330736,63	от т17-т18 - 13.41
17	620437,84	1330748,64	от т18-т14 - 28.19
18	620425,01	1330744,73	
14	620421,21	1330716,80	

Система координат мск-42