ПРИЛОЖЕНИЕ №1
к постановлению администрации
города Кемерово
от _____ 2026 № _____

3

СХЕМА
расположения границ публичного сервитута

Публичный сервитут устанавливается для размещения и эксплуатации сооружения электроснабжения: Сооружение линейное электротехническое: ВЛИ- 0,4 кВ от опоры № 9С ф.0,4-1; КТП №1289 - 10/0,4 кВ до границы земельного участка, СНТ «Учитель», Кемеровский муниципальный округ

Местоположение публичного сервитута: Российская Федерация, Кемеровская область-Кузбасс, Кемеровский городской округ, г. Кемерово, в границах земельного участка с кадастровым номером 42:04:0208010:1

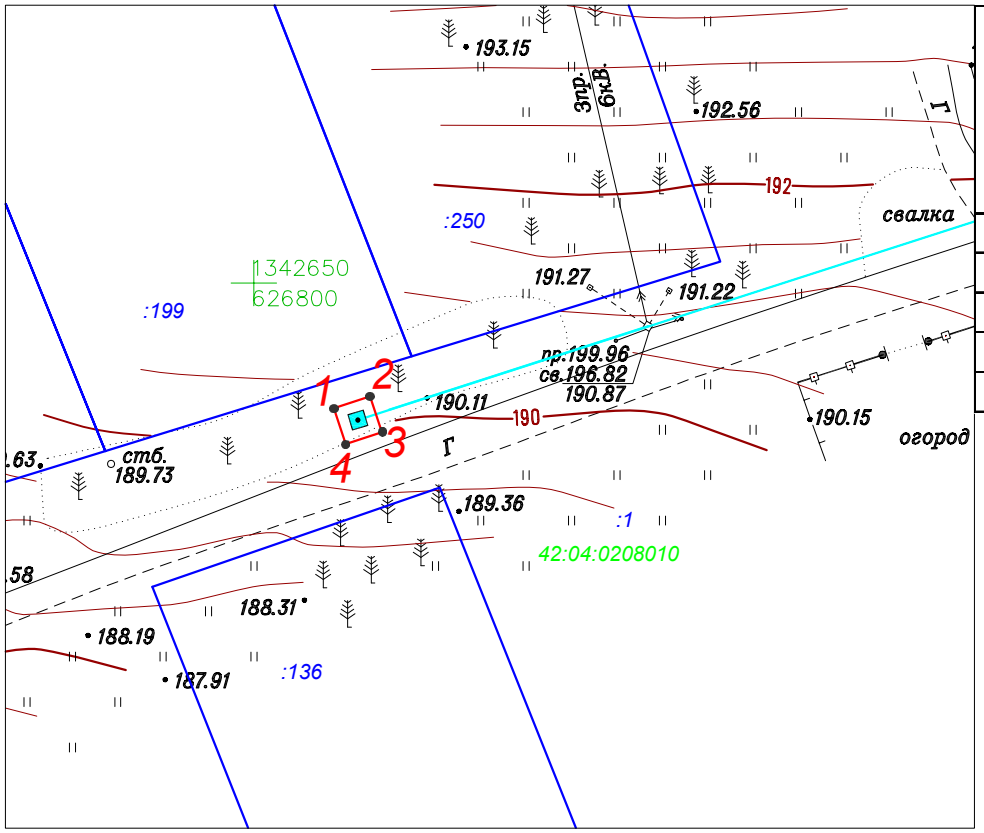

Обозначение характерных точек границ	Координаты, м		Метод определения координат характерной точки	Средняя квадратическая погрешность положения характерной точки (M_t), м
	X	Y		
1	626791,73	1342655,29	Аналитический метод	0,10
2	626792,52	1342657,67	Аналитический метод	0,10
3	626790,14	1342658,45	Аналитический метод	0,10
4	626789,36	1342656,08	Аналитический метод	0,10
1	626791,73	1342655,29	Аналитический метод	0,10

Условные обозначения:

:91 — граница и кадастровый номер земельный участок

42:04:0208010 — номер кадастрового квартала

проектные границы публичного сервитута
часть земельного участка с кадастровым номером 42:04:0208010:1
площадью 6 кв.м

1 • — характерная точка границы публичного сервитута

проектное местоположение объекта

масштаб 1:500
система координат МСК-42, зона 1