ПРИЛОЖЕНИЕ №1
к постановлению администрации
города Кемерово
от _____ 2026 № _____

СХЕМА
расположения границ публичного сервитута

ОПИСАНИЕ ГРАНИЦ ПУБЛИЧНОГО СЕРВИТУТА

Местоположение публичного сервитута - Российская Федерация, Кемеровская область-Кузбасс, Кемеровский городской округ, город Кемерово, западнее пр. Молодежный, 9/1, на землях населенных пунктов, в границах кадастрового квартала 42:24:0101065 площадью 46 кв. м., а также в границах земельных участков с кадастровыми номерами 42:24:0101065:9715 площадью 180 кв. м., 42:24:0101065:2 площадью 31 кв. м.

Публичный сервитут - объект электросетевого хозяйства: строительство и эксплуатация сооружений электроснабжения - линия электропередачи КЛ-0,4 кВ от ТП-801 (технологическое присоединение зарядной станции (терминала) для электротранспорта по адресу: г. Кемерово, пр. Молодежный, кадастровый квартал 42:24:0101065);

- площадь публичного сервитута - 257 кв.м.;
- система координат МСК-42, зона-1
- метод определения координат характерных точек - метод спутниковых геодезических измерений (определений);
- средняя квадратическая погрешность положения характерных точек - 0,10 (м);

МАСШТАБ 1:500

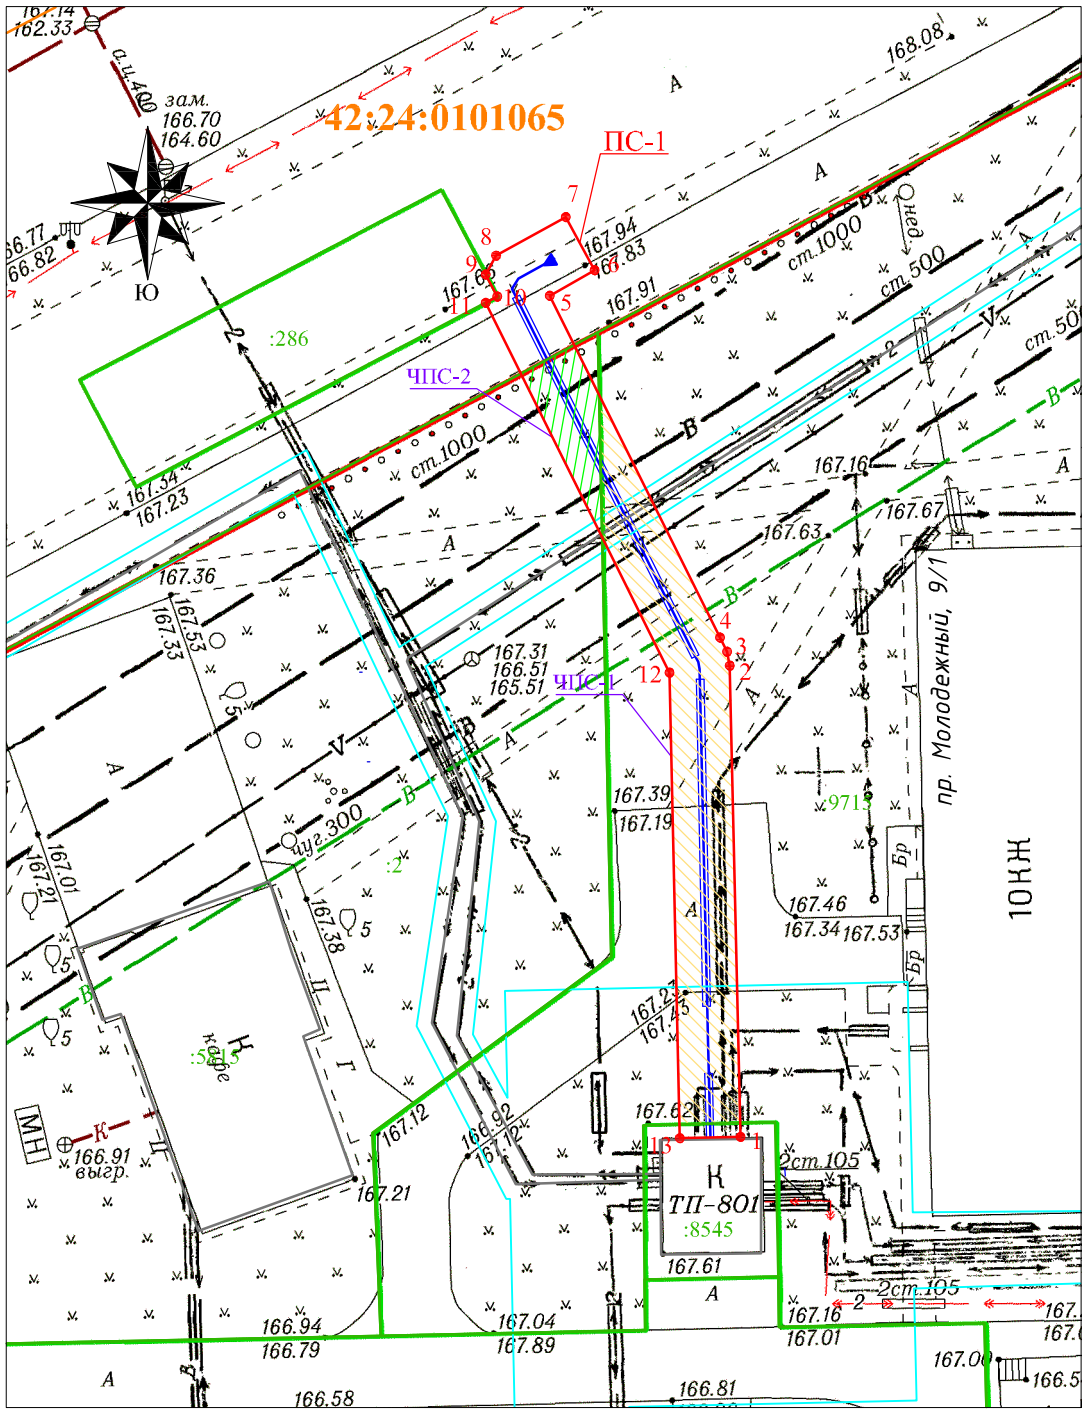

Обозначение характерных точек границ	Каталог координат	
	X	У
1	620895.02	1341632.05
2	620926.17	1341631.36
3	620927.09	1341631.17
4	620928.03	1341630.70
5	620950.64	1341619.44
6	620952.32	1341622.42
7	620955.84	1341620.50
8	620953.27	1341615.92
9	620952.04	1341615.21
10	620950.57	1341615.98
11	620950.16	1341615.20
12	620925.71	1341627.37
13	620894.93	1341628.05
1	620895.02	1341632.05

УСЛОВНЫЕ ОБОЗНАЧЕНИЯ:

42:24:0101065 — Обозначение кадастрового квартала

— Проектное местоположение инженерного сооружения

— Граница земельного участка, прошедшего ГКУ

— Граница кадастрового квартала

— Граница здания/сооружения, прошедшего ГКУ

— Граница охранных зон

:9715 — Обозначение учтенных земельных участков, зданий/сооружений

1 — Характерная точка границы публичного сервитута

ПС-1 — Проектная граница публичного сервитута

ЧПС-1 — Часть публичного сервитута на земельном участке с кадастровым номером: 42:24:0101065:9715 площадью 180 кв. м.

ЧПС-2 — Часть публичного сервитута на земельном участке с кадастровым номером: 42:24:0101065:2 площадью 31 кв. м.