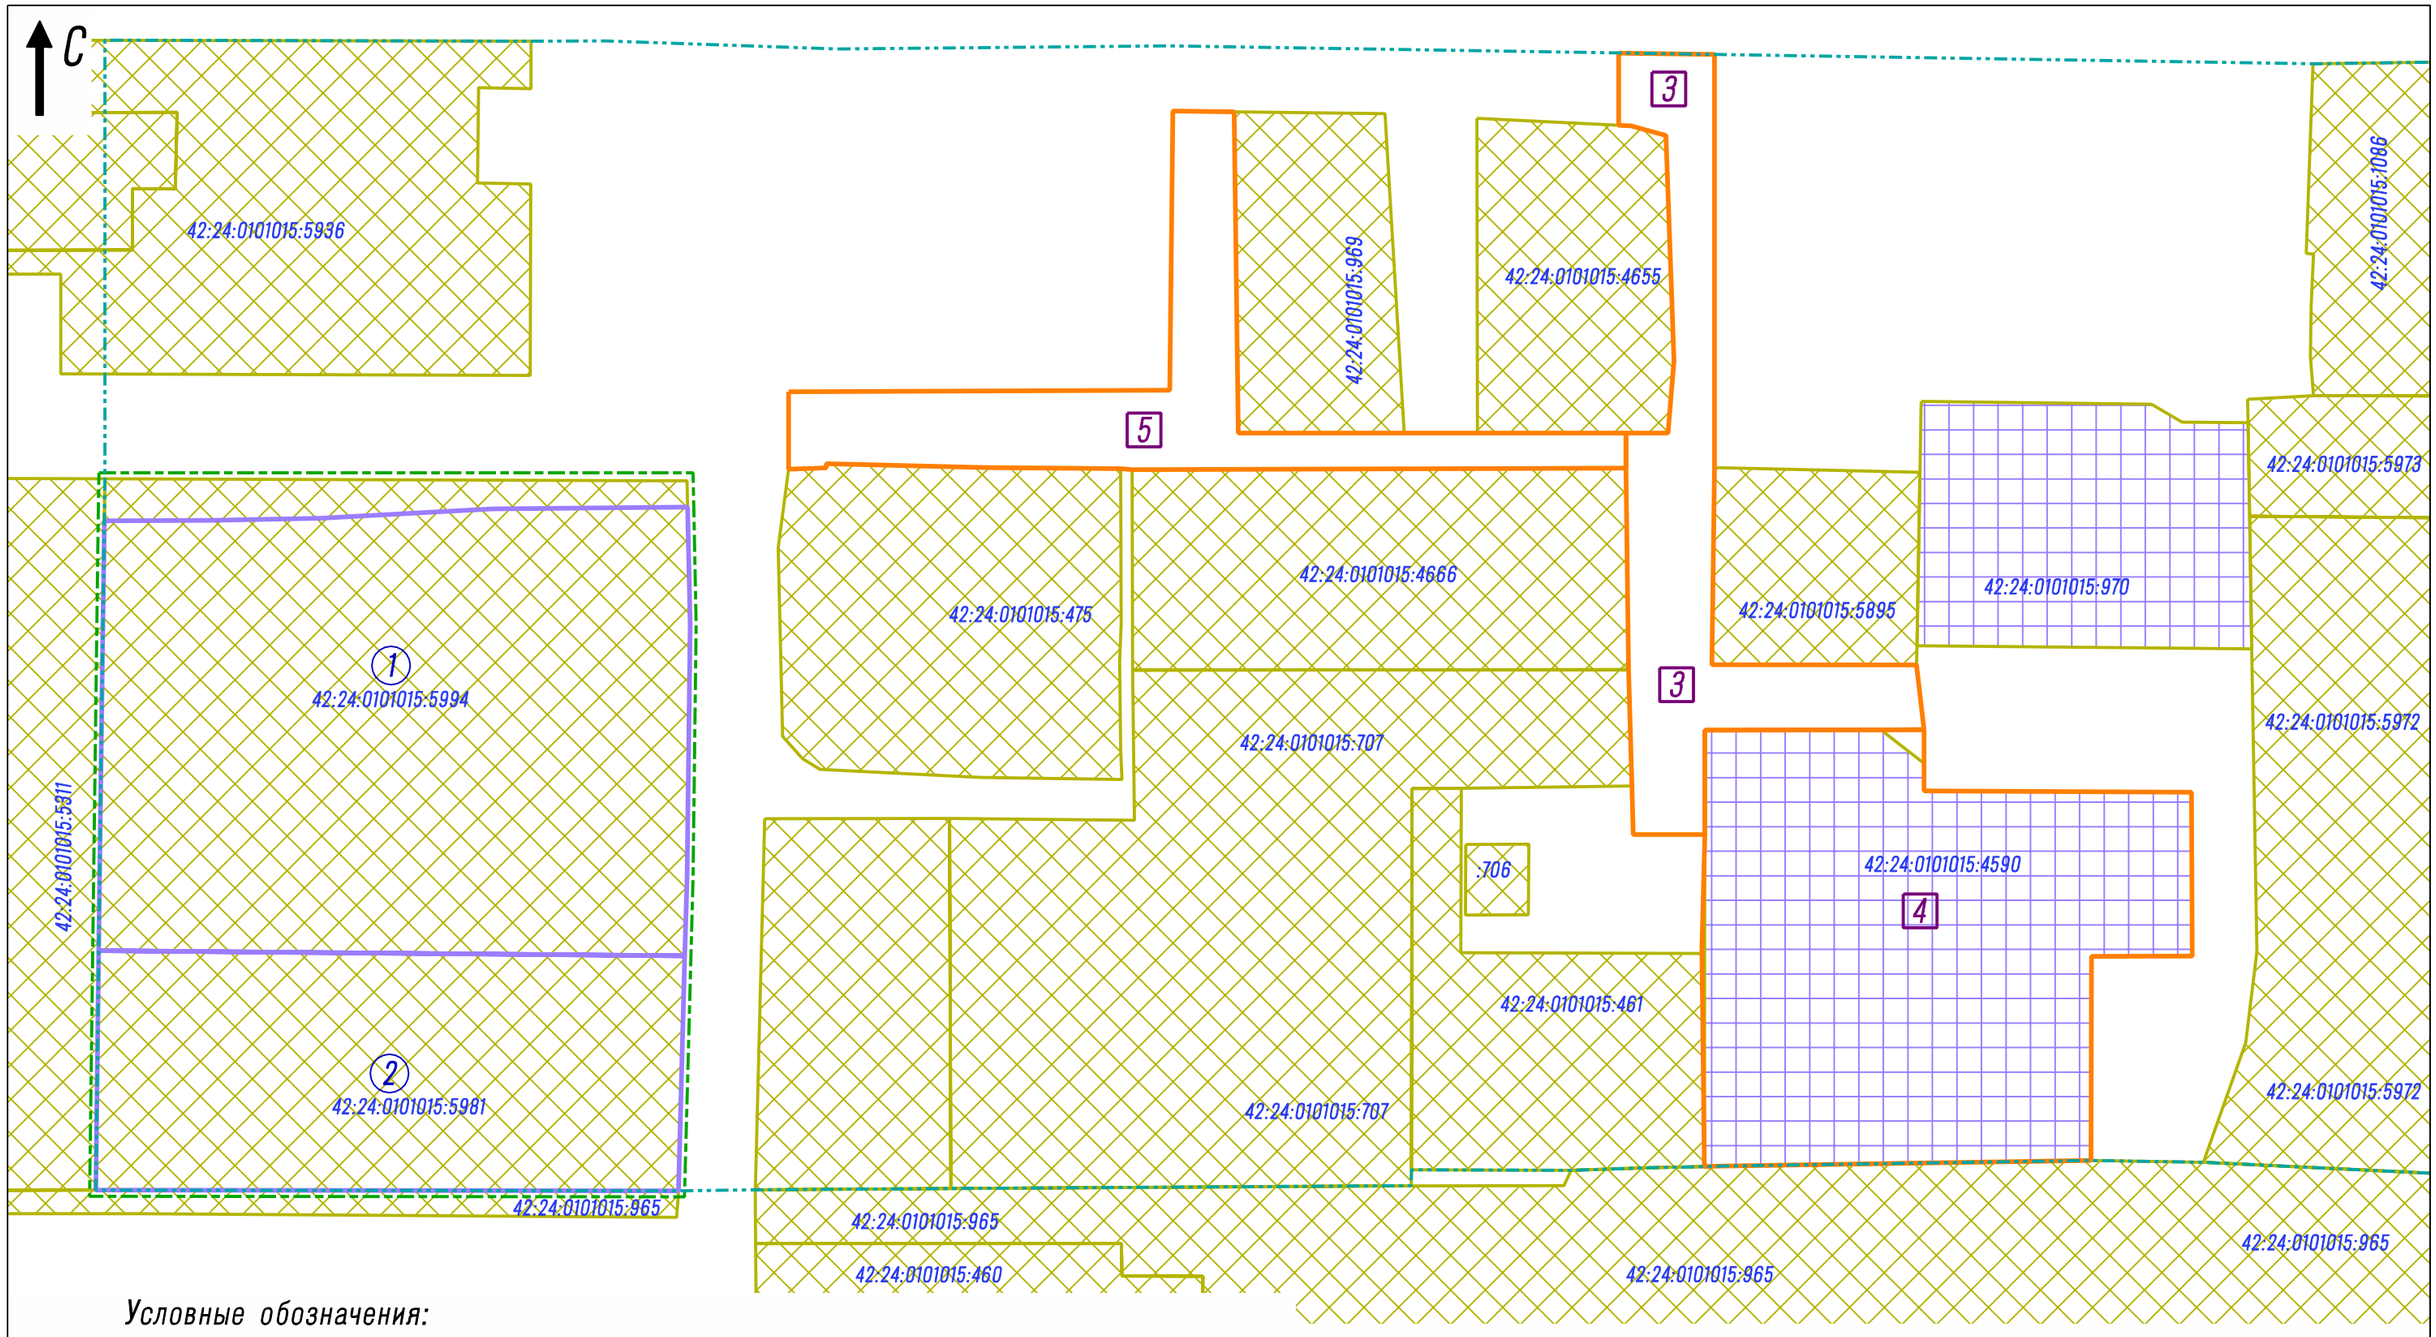

Условные обозначения:

- Границы утвержденного проекта межевания территории
- Границы внесения изменений в проект межевания территории
- Границы существующих земельных участков (по данным ЕГРН)
- Границы существующих земельных участков (по данным ЕГРН), изменяемые данным проектом
- 2 — Границы земельных участков, принятые в проекте межевания территории восточнее строения №9 по Западному проезду в Заводском районе города Кемерово, утвержденном постановлением администрации г. Кемерово от 03.07.2024 №2074
- 3 — Границы образуемых земельных участков на кадастровом плане территории

Изм.	Кол.уч.	Лист	№ док.	Подпись	Дата
					2026
Директор		Ермоленко			

Проект межевания территории восточнее строения №9 по Западному проезду в Заводском районе города Кемерово

Проект межевания территории. Основная часть (внесение изменений)	Стадия	Лист	Листов
		2.1	
Чертеж межевания территории М 1:1000	ООО "Ди Лэнд"		

Перечень и сведения о площади образуемых земельных участков, вид разрешенного использования образуемых земельных участков

№ земельного участка на плане	Адрес (местоположение) земельного участка	Разрешенное использование земельного участка	Проектная площадь земельного участка, кв.м.
3	Российская Федерация, Кемеровская область – Кузбасс, Кемеровский городской округ, город Кемерово, западнее проезда Западный, 15а	Улично-дорожная сеть	1789
4	Российская Федерация, Кемеровская область – Кузбасс, Кемеровский городской округ, город Кемерово, проезд Западный, земельный участок 15б	Склад	4633
5	Российская Федерация, Кемеровская область – Кузбасс, Кемеровский городской округ, город Кемерово, севернее проезда Западный, 13а	Улично-дорожная сеть	1765

						Проект межевания территории восточнее строения №9 по Западному проезду в Заводском районе города Кемерово		
Изм.	Кол.уч.	Лист	№ док.	Подпись	Дата			
					2026	Проект межевания территории. Основная часть (внесение изменений)	Стадия	Лист 2.2 / Листов
Директор		Ермоленко						
						Чертеж межевания территории М 1:1000	ООО "Ди Лэнд"	