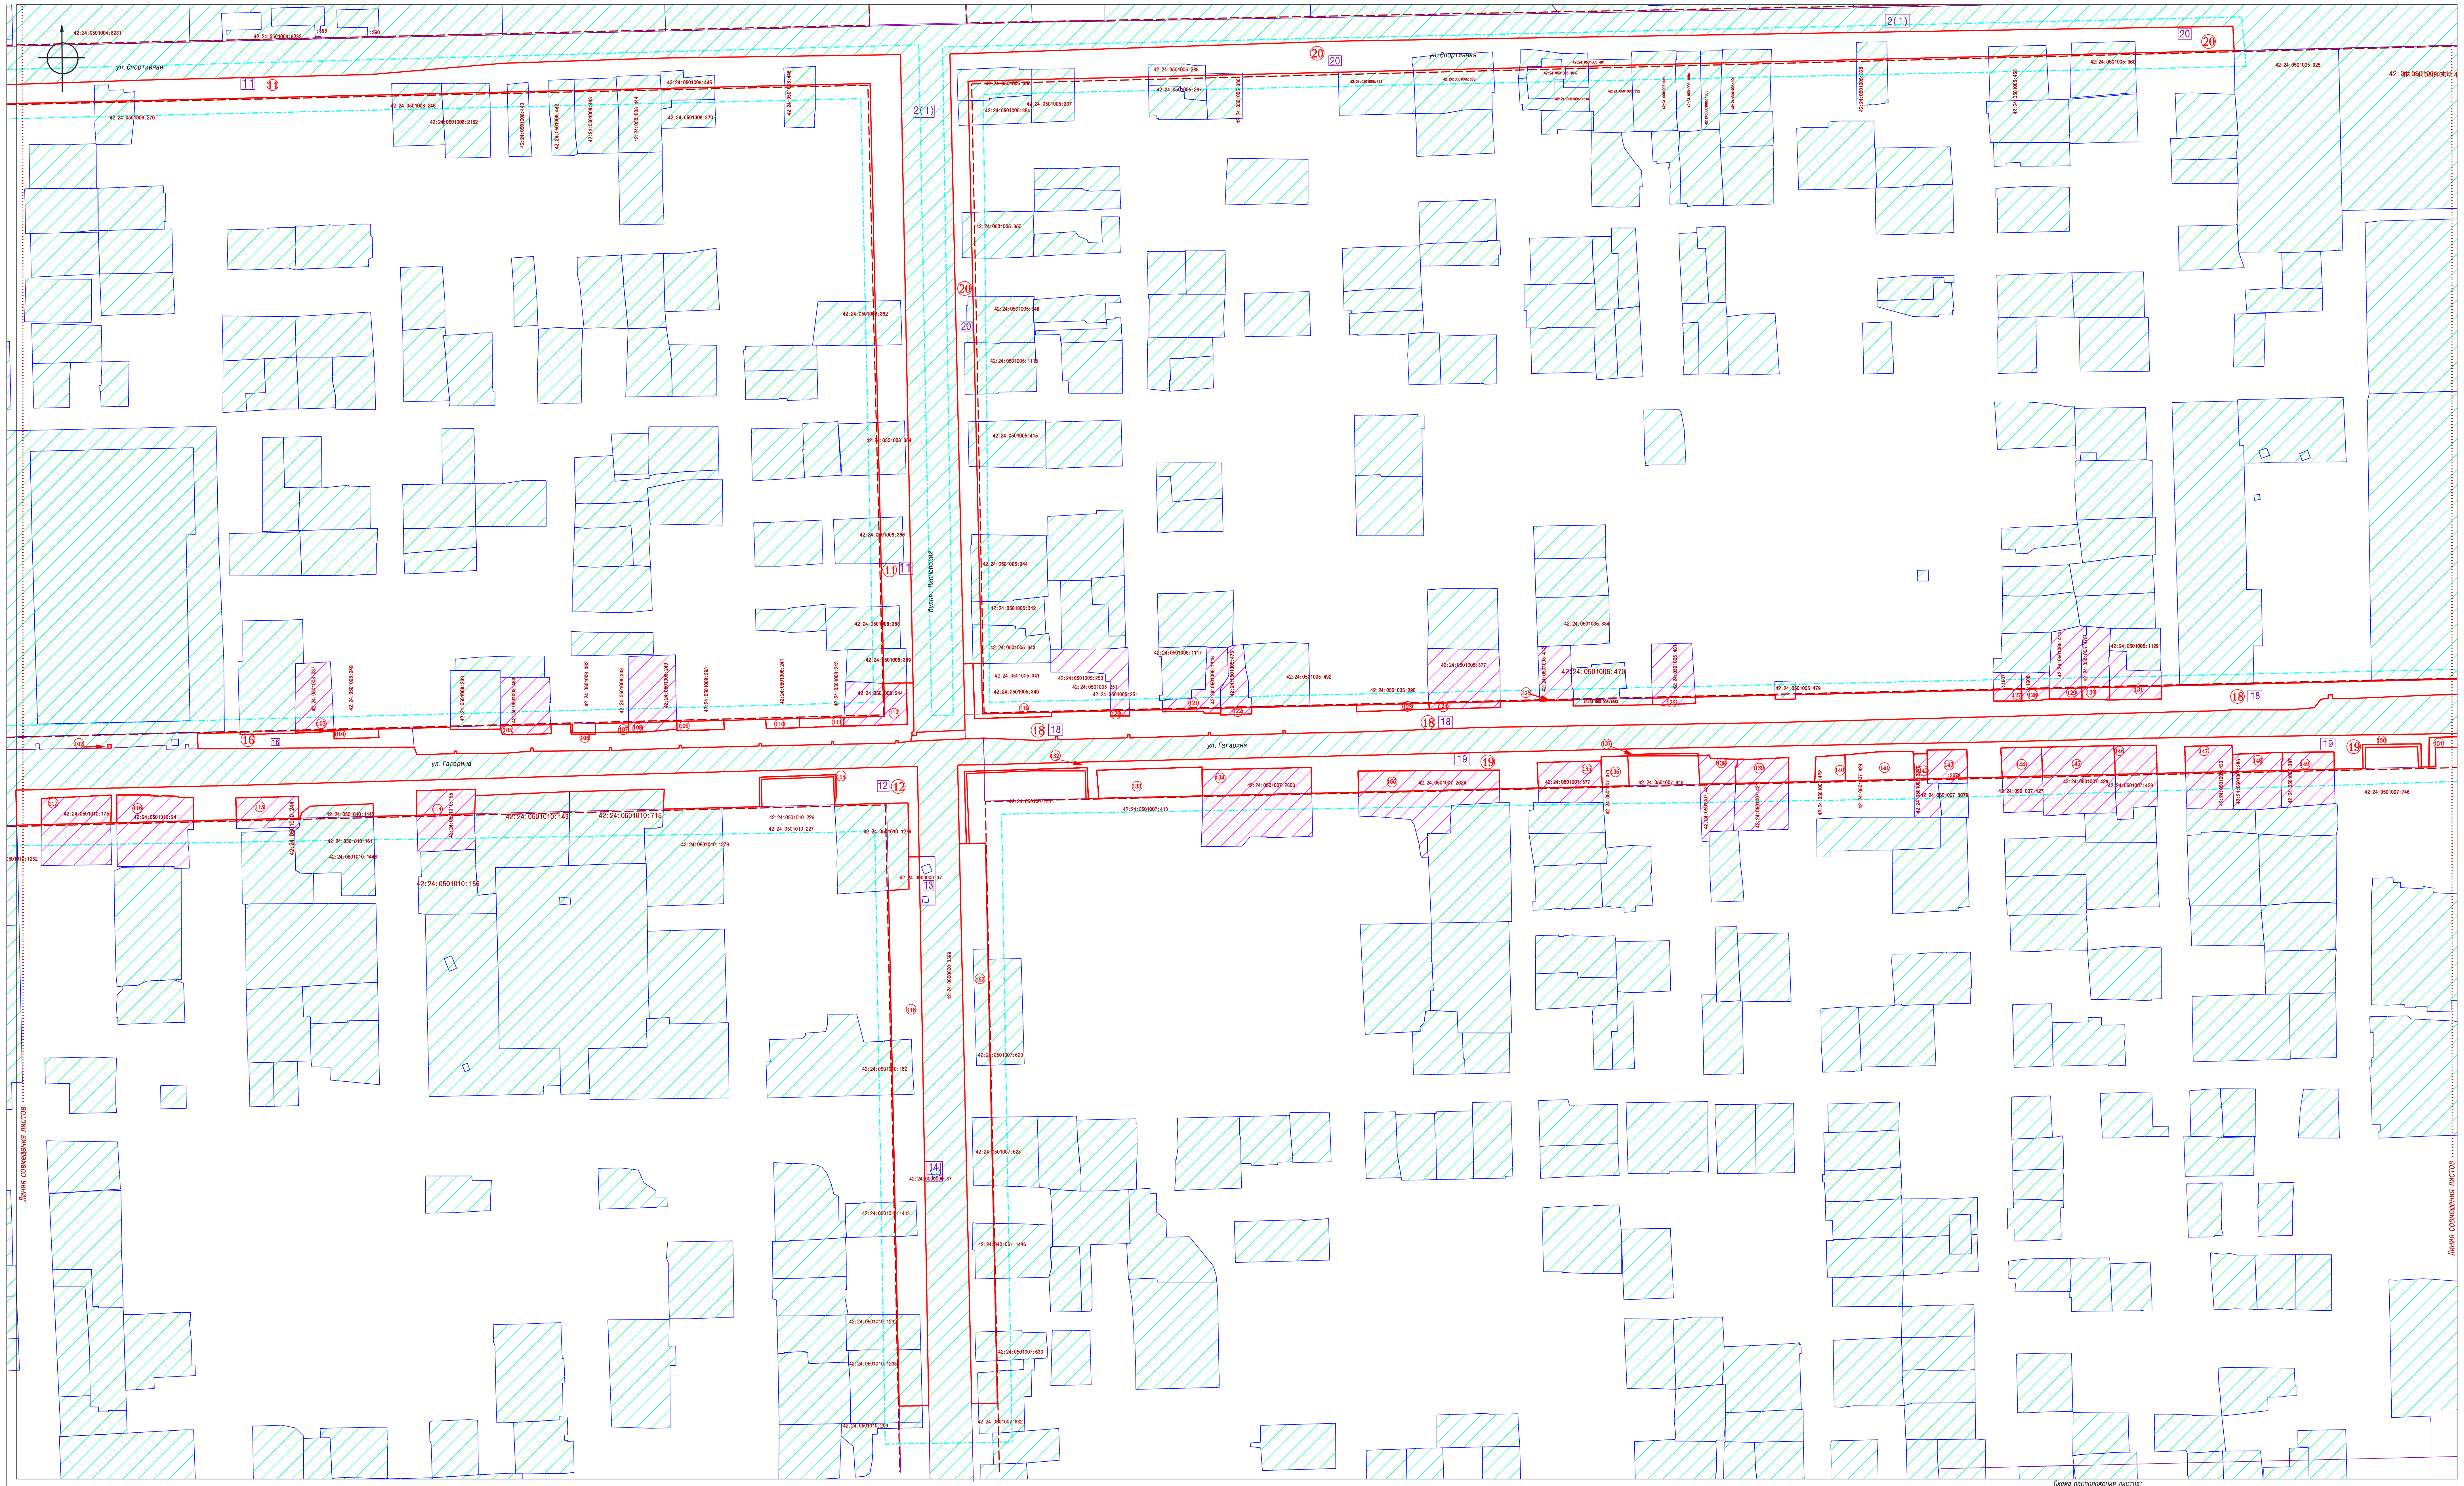
ул. Спортивная
ул. Гагарина
бульв. Пионерский
Линия совмещения листов
Линия совмещения листов
42:24:0501010:158
42:24:0501010:143
42:24:0501010:715
42:24:0501010:155
42:24:0501010:1445
42:24:0501010:161
42:24:0501010:1446
42:24:0501010:226
42:24:0501010:227
42:24:0501010:1279
42:24:0501010:1273
42:24:0000000:37
42:24:0000000:3599
42:24:0501008:239
42:24:0501008:463
42:24:0501008:244
42:24:0501008:364
42:24:0501008:366
42:24:0501008:368
42:24:0501008:369
42:24:0501005:415
42:24:0501005:344
42:24:0501005:342
42:24:0501005:343
42:24:0501005:341
42:24:0501005:340
42:24:0501005:250
42:24:0501005:251
42:24:0501005:1117
42:24:0501005:1116
42:24:0501005:473
42:24:0501005:492
42:24:0501005:290
42:24:0501005:377
42:24:0501005:384
42:24:0501005:472
42:24:0501005:470
42:24:0501005:1653
42:24:0501005:481
42:24:0501007:411
42:24:0501007:413
42:24:0501007:2803
42:24:0501007:2624
42:24:0501007:577
42:24:0501007:371
42:24:0501007:419
11
12
13
18
19
20
104
105
106
107
108
109
110
111
112
113
114
119
120
121
122
123
124
125
126
132
133
134
135
136
137
138
139
162
166

Схема расположения листов:

Лист 1.1 | Лист 1.2 | Лист 1.3

Примечание:

Данный лист смотреть совместно с листами ПМТ-1.1, ПМТ-1.3

						№2023.765088		
						Проект межевания территории для строительства линейных объектов в границах: ул.Спортивная - ул.Искитимская Набережная - ул.Сибиряков-Гвардейцев - ул.Тухачевского - ул.Заузёлкова - ул.Мирная - ул.Гагарина - ул. 9-е Января Центрального и Заводского районов города Кемерово		
Изм.	Кол.уч.	Лист	N док.	Подпись	Дата			
					2023	Проект межевания территории (внесение изменений) Графическая часть	Стадия	Лист	Листов
							ПМТ	1.2	2
Директор		Ганичева				Чертеж межевания территории М 1:1000	МП "Центр ГЗ"		
Нач.отд		Копейкина							
Исполнитель		Лашманова							