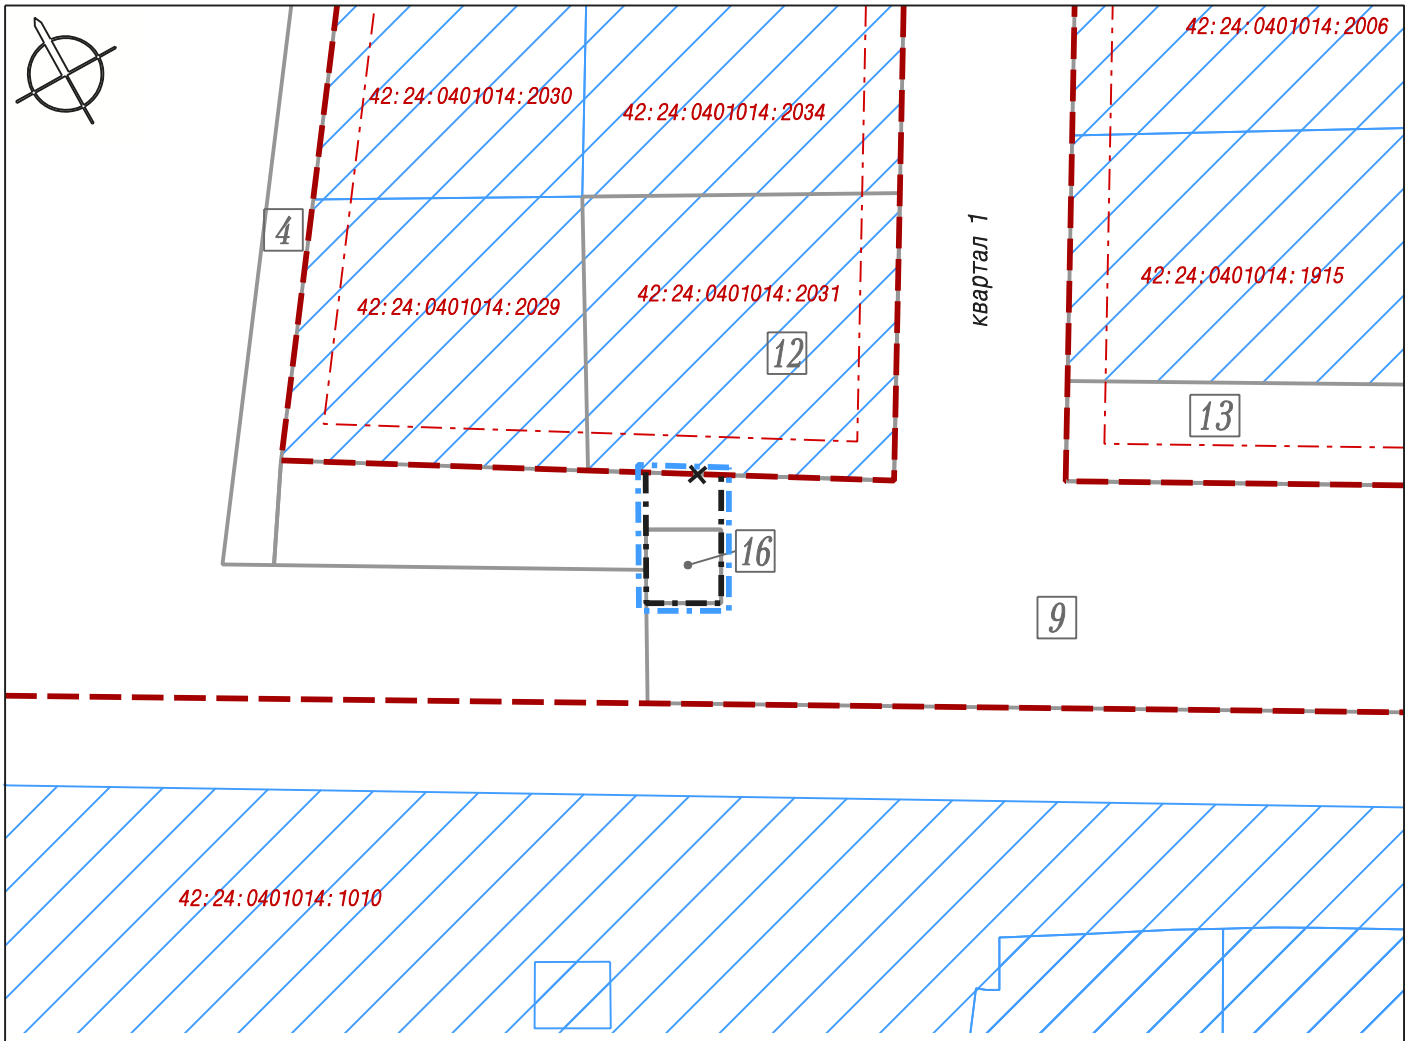

Условные обозначения

Граница внесения изменений в проект межевания территории

Существующие красные линии

Отменяемые красные линии

Устанавливаемые красные линии

Линии отступа от красных линий в целях определения места допустимого размещения зданий, строений, сооружений

Земельные участки, сведения о которых содержатся в ЕГРН

16 — Границы земельных участков, принятые в проекте межевания территории микрорайона №15 Рудничного района города Кемерово, утвержденном постановлением администрации г. Кемерово от 24.08.2017 г. №2242 в ред. постановлений администрации г. Кемерово от 17.07.2018 №1505, от 11.02.2019 №231, от 25.02.2020 №528, от 14.04.2021 №1053, от 11.04.2022 №912, от 26.08.2022 №2472

						149567		
						Кемеровская область, г. Кемерово, Рудничный район, микрорайон №15		
Изм.	Кол. уч.	Лист	N док.	Подпись	Дата			
					2023	Проект межевания территории (внесение изменений)	Стадия	Лист 1 / Листов
Директор		Ганичева						
Нач. отдела		Копейкина						
Исполнил		Ветошкин				Чертеж межевания территории М 1:1000	МП "Центр ГЗ"	