


№ на плане	Наименование зданий (сооружений)	№ чертежей или серий типовых проектов
1	Многоэтажный жилой дом	
2	Школа (1000 мест)	
3	Детский сад (300 мест)	
3.1	Детский сад (300 мест)	
4	Подстанция ТП	
5	Объекты спортивного назначения	
6	Парковки на 1600м/м в п.ч. временные	
7	Детская площадка	
8	Холл-площадка для сбора мусора	
9	Паркинг на 1010 м/м	

Баланс территории в границах отвода

№	Наименование	Кол-во, м2	
1	Площадь участка в границах отвода	262 970м ²	100%
2	Площадь застройки наземной части в границах отвода	33 802м ²	13%
3	Площадь твердого покрытия в границах отвода	111 056м ²	43%
4	Площадь озеленения в границах отвода	112 891м ²	44%

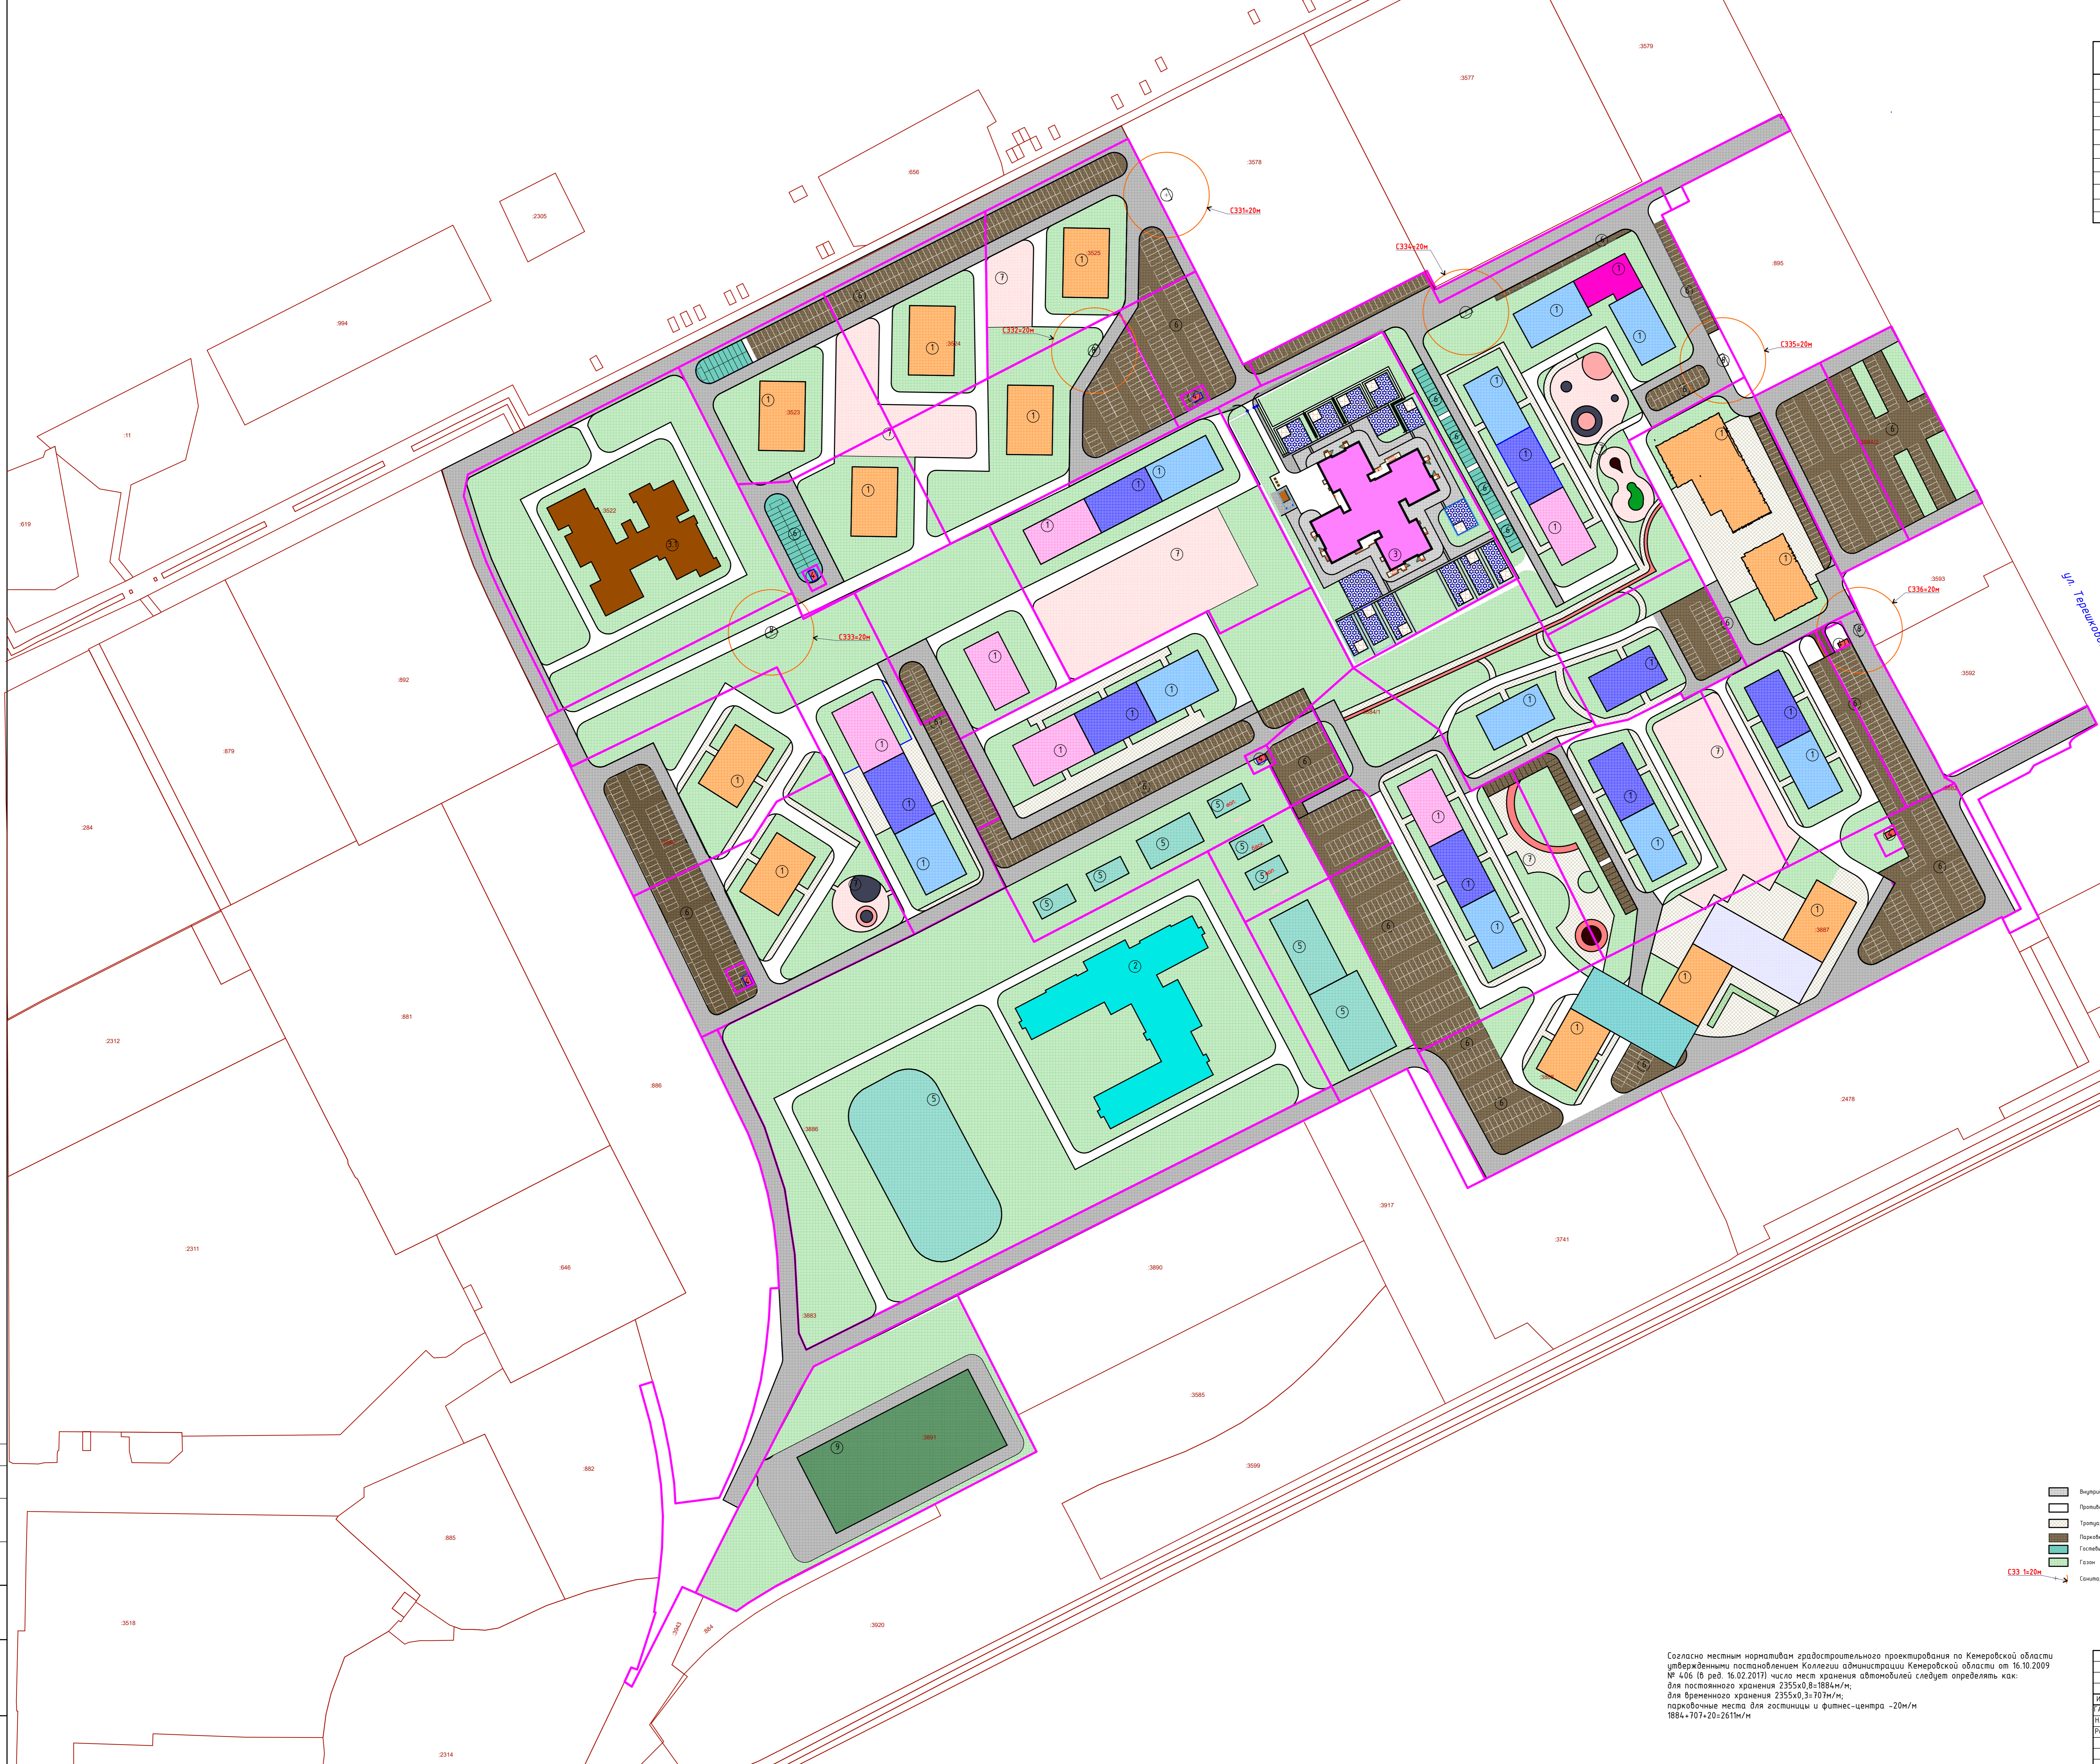

Условные обозначения

- Внутривоздушные проезды
- Проезды
- Газоны
- Газон
- Спортивно-оздоровительная зона
- 5-и этажный жилой дом
- 6-и этажный жилой дом
- 7-и этажный жилой дом
- 8-и этажный жилой дом
- Коммерческая недвижимость
- Детские сады
- Школа
- Гостиница
- Фитнес-центр

Согласно местным нормативам градостроительного проектирования по Кемеровской области утвержденными постановлением Коллегии администрации Кемеровской области от 16.10.2009 № 406 16 ред. 16.02.2017) число мест хранения автомобилей следует определять как: для постоянного хранения 2355х0,9=1804м/м; для временного хранения 2355х0,3=707м/м; парковочные места для гостиницы и фитнес-центра -20м/м 1884х0,7=1318,8м/м

		2022	12/28-2021-ППТ
Исполнитель	Лист	Итого	Дата
Разработчик	Шеняева	1	1
Схема генерального плана		ИП Зыков С. Н.	
М 1:5000		Формат А0	