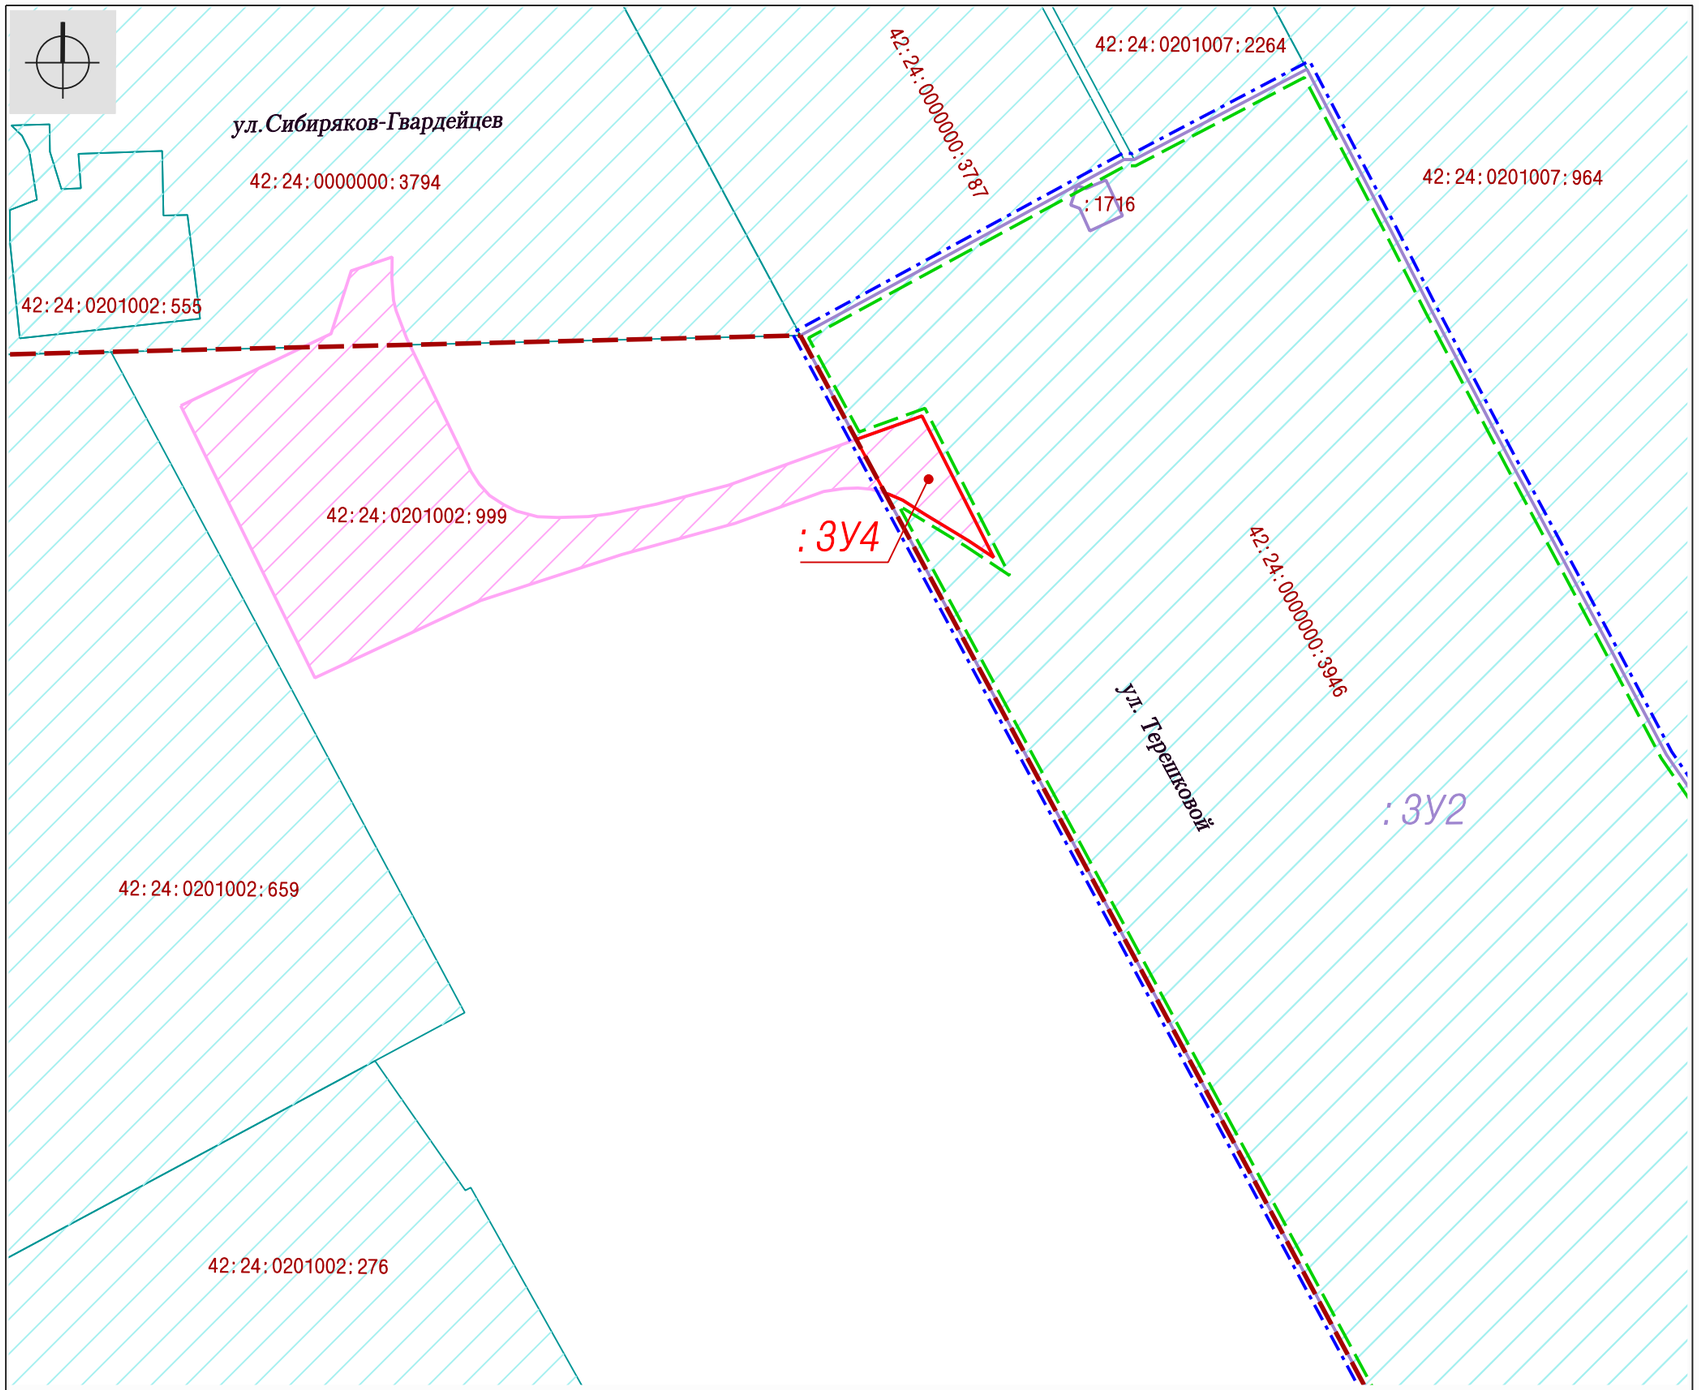

УСЛОВНЫЕ ОБОЗНАЧЕНИЯ:

- Граница внесения изменений в проект планировки территории
- Граница проекта планировки территории, утвержденная постановлением администрации города Кемерово от 17.06.2020 №1677
- Существующие красные линии
- :3У2 — Границы земельных участков, принятые в ранее утвержденном проекте межевания территории
- Земельные участки, сведения о которых содержатся в ЕГРН
- Земельные участки, сведения о которых содержатся в ЕГРН, изменяемые данным проектом
- :3У4 — Границы образуемых земельных участков на кадастровом плане территории

ПЕРЕЧЕНЬ ЗЕМЕЛЬНЫХ УЧАСТКОВ

Номер земельного участка на плане	Адрес (местоположение) земельного участка	Разрешенное использование земельного участка	Площадь земельного участка, кв.м.
:3У4	г. Кемерово, ул. Терешковой, восточнее №37б	Улично-дорожная сеть	194

Примечание: В перечень земельных участков добавить пункт :3У4.

Изм.	Кол. уч.	Лист	№ док	Подпись	Дата
					2026
Директор		Ганичева			
Нач. отд.		Копейкина			
Инженер		Ахмадулина			

шифр 141848

Документация по проекту планировки территории от просп. Химиков вдоль улиц Терешковой и шоссе Леонова в Ленинском и Заводском районах города Кемерово

Проект межевания территории Графическая часть (внесение изменений)	Стадия	Лист	Листов
	ПМТ	4.2	5
Чертеж межевания территории М 1:1000	МБУ "Центр ГЗ"		