


СХЕМА
расположения границ публичного сервитута

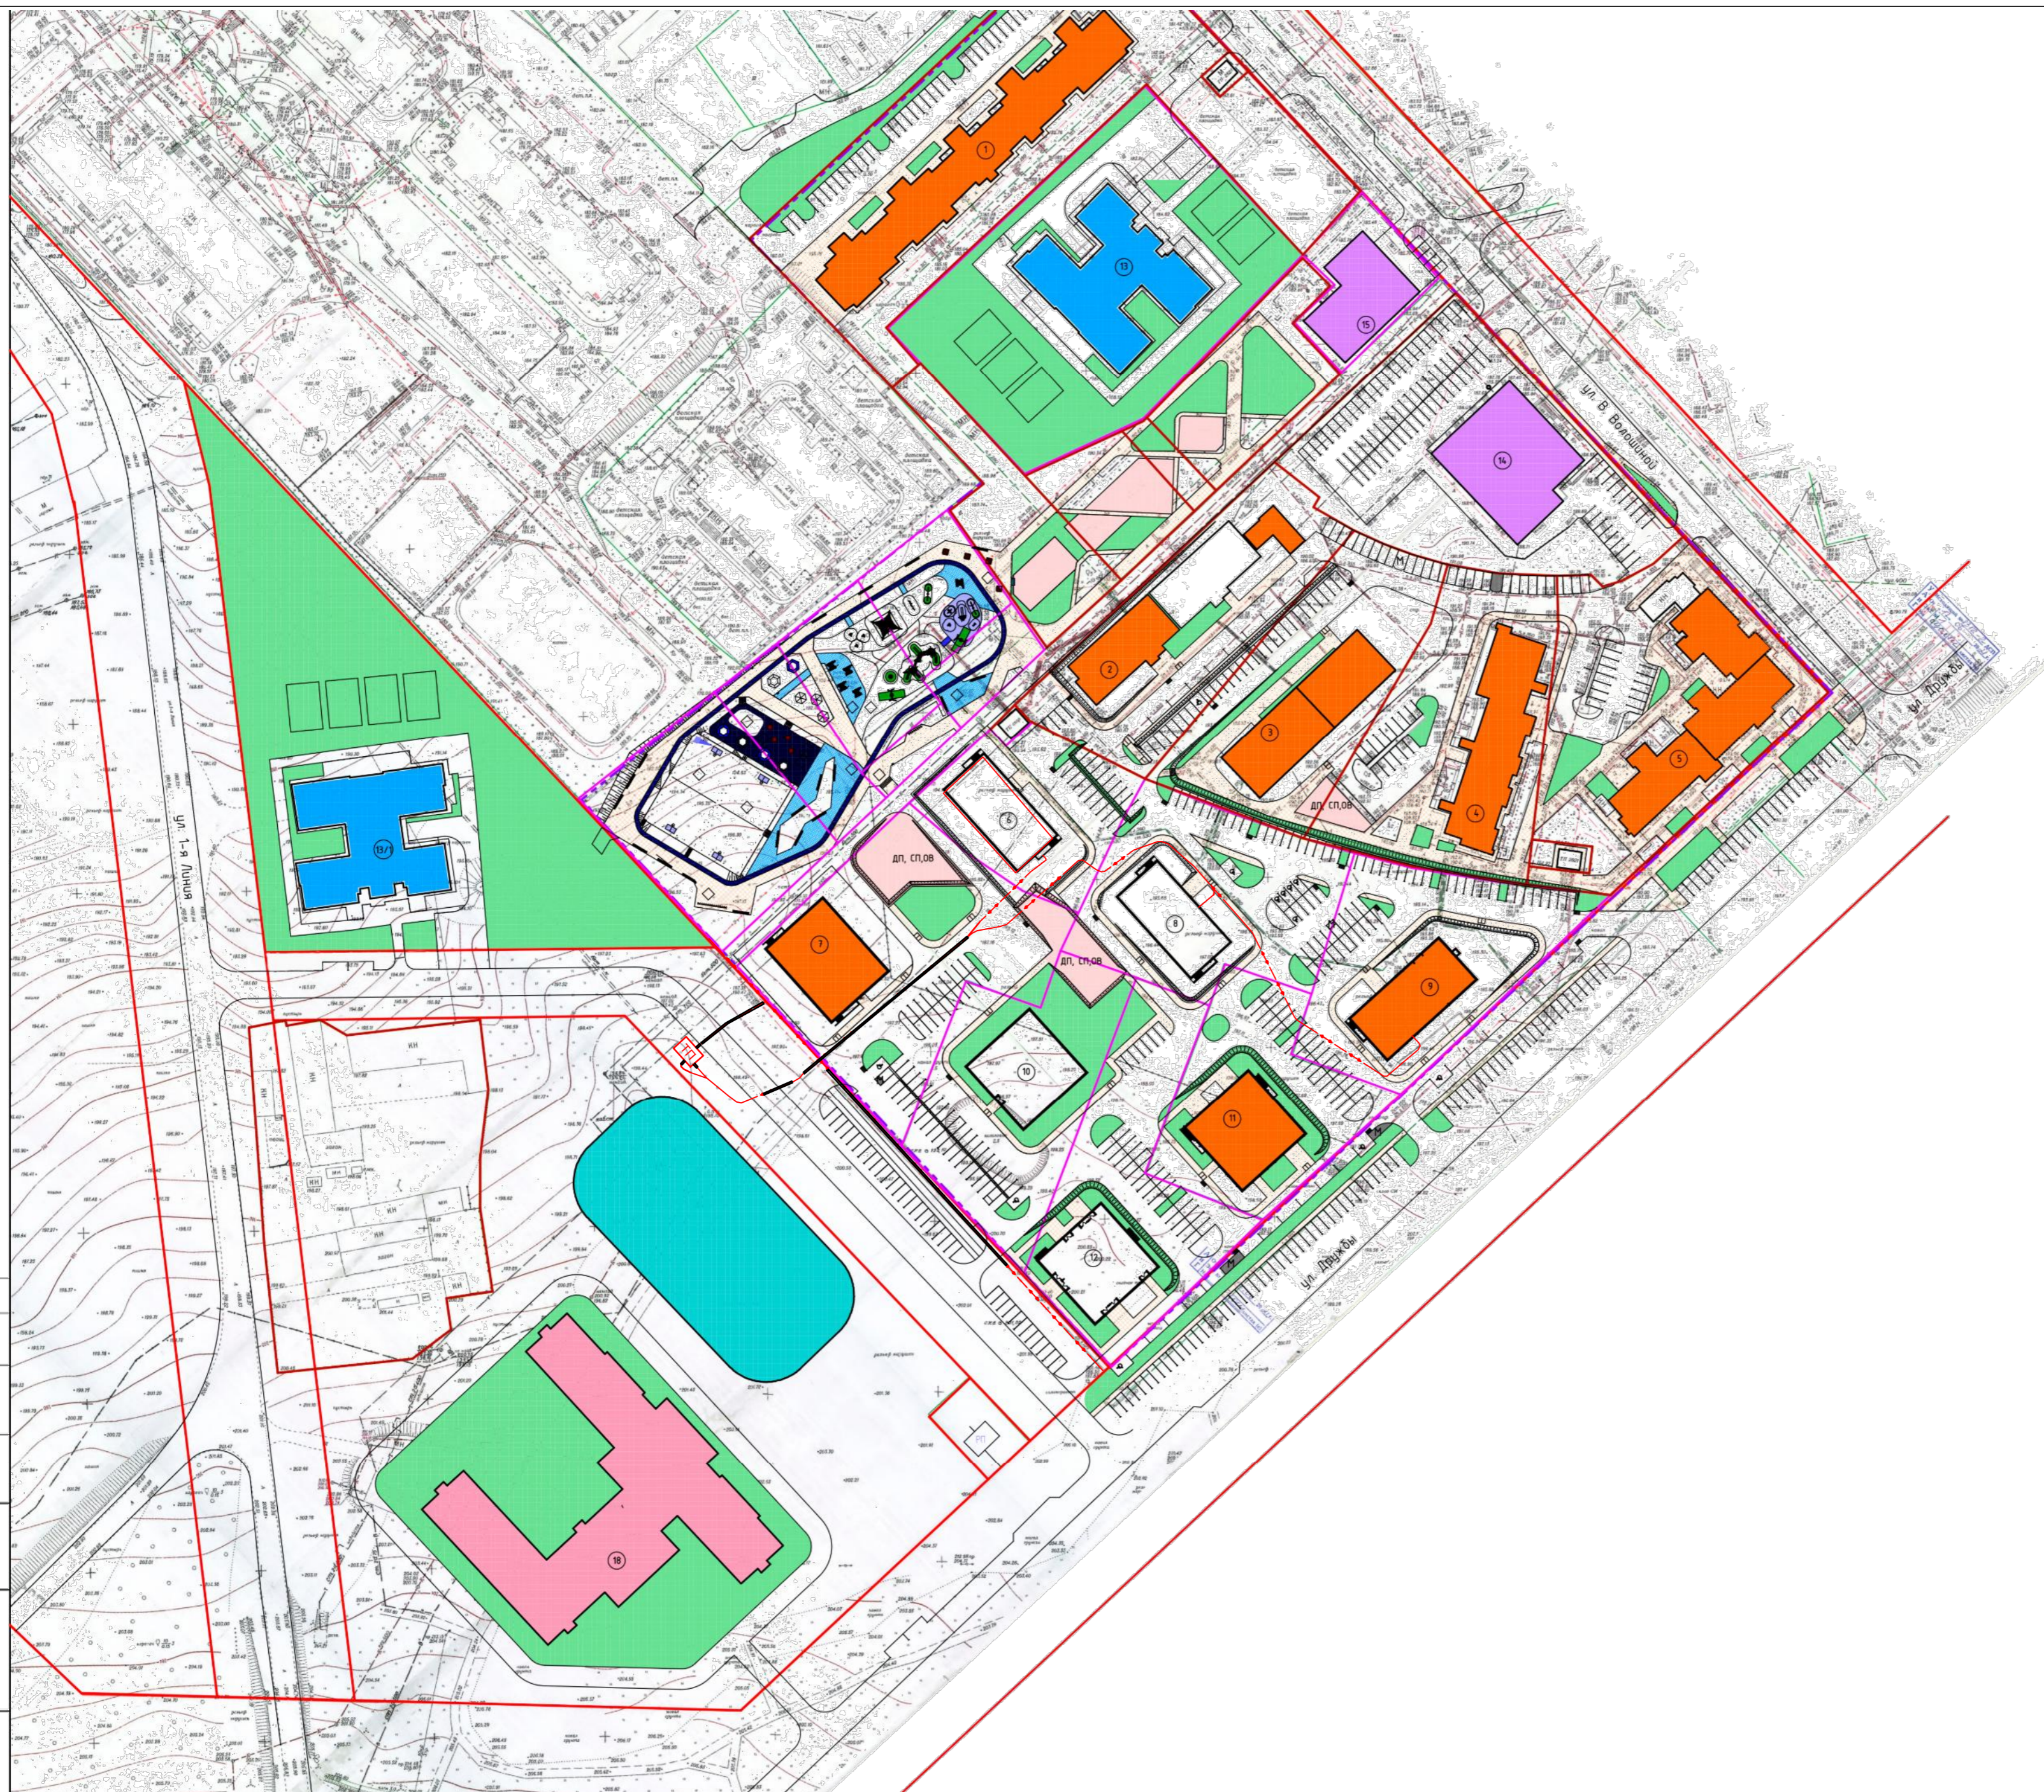

1	Многоквартирный жилой дом №1	12	5	240	1425	13800	38640
2	Многоквартирный жилой дом №2	10, 13	2	138	1151,7	10764,7	38215,7
3	Многоквартирный жилой дом №3	10, 13	2	93	902	9174,7	33222
4	Многоквартирный жилой дом №4	11, 14	3	120	1063,9	9269,7	36767
5	Многоквартирный жилой дом №5	10, 13, 16	4	195	1677	16269,5	59449,8
6	Многоквартирный жилой дом №6а	16	1	90	554	7752,65	27335
7	Многоквартирный жилой дом №6б	16	1	119	677	9961,6	34479,26
8	Многоквартирный жилой дом №7	16	1	90	539	7752,65	27335
9	Многоквартирный жилой дом №8	16	1	105	610	8823,33	33542,5
10	Многоквартирный жилой дом №9	16	1	143	658	6785	35461,82
11	Многоквартирный жилой дом №10	16	1	143	658	6785	35461,82
12	Многоквартирный жилой дом №11	16	1	143	658	6785	35461,82
Итого по жилым домам				1619	10570,6	119490,78	436071,93
		Количество раб./мес					
13	Детский сад на 180 мест	2			1400 м²	2600 м²	9240 м³
13/1	Детский сад на 180 мест	2			1400 м²	2600 м²	9240 м³
14	Торговый комплекс с торговой площадью 950м²	2			1500 м²	2200 м²	16000м³
15	Объект обслуживания населения: -почта, банк, нотариус	2		12	230 м²	460 м²	1518м³
16	Встроенные помещения: -салон красоты (Сообщ=260м²) -приемные пункты (Сообщ=260м²) -ателье (Сообщ=400м²) -фаст-фуд на 20 посад.мест (Сообщ=280м²) -тренажерные залы на 60 посетителей (Сообщ=630м²)	2		13	1629,2м²	1830 м²	10980м³
				8			
				16			
17	Встроенные помещения: -2 магазина торг. площ. по 300м²	2			1260	2х900=1800м²	10800м³
18	Школа на 600 мест	2-3			6524,30	93266 м²	77997,75 м³

- Условные обозначения
- Красная линия
 - Граница проектирования
 - Границы зон планируемого размещения объектов капитального строительства
 - Границы существующих объектов капитального строительства
 - Жилой дом
 - Газон
 - Проезды
 - Троцуары
 - ДП Детская площадка
 - СП Спортивная площадка
 - ОВ Площадка для отдыха взрослого населения
 - М Площадка для мусороконтейнеров

				2022	22-0615-ППТ			
				г. Кемерово, Заводской район, микрорайон №15, жилые дома 6, 6а, 7, 8, 9, 10, 11 (Внесение изменений)				
Изм.	к.уч.	лист	№Фак	подпись	Дата			
Г.АП		Архатов				Проект планировки территории	стадия	лист
Н.контроль		Зыков				П	1	листо
Разработчик		Шеметова				ИП Зыков С. Н.		
						План планировки территории М 1:1000		
						Копировал		
						Формат А1		