


КАРТА - СХЕМА ГРАНИЦ ПРИЛЕГАЮЩЕЙ ТЕРРИТОРИИ

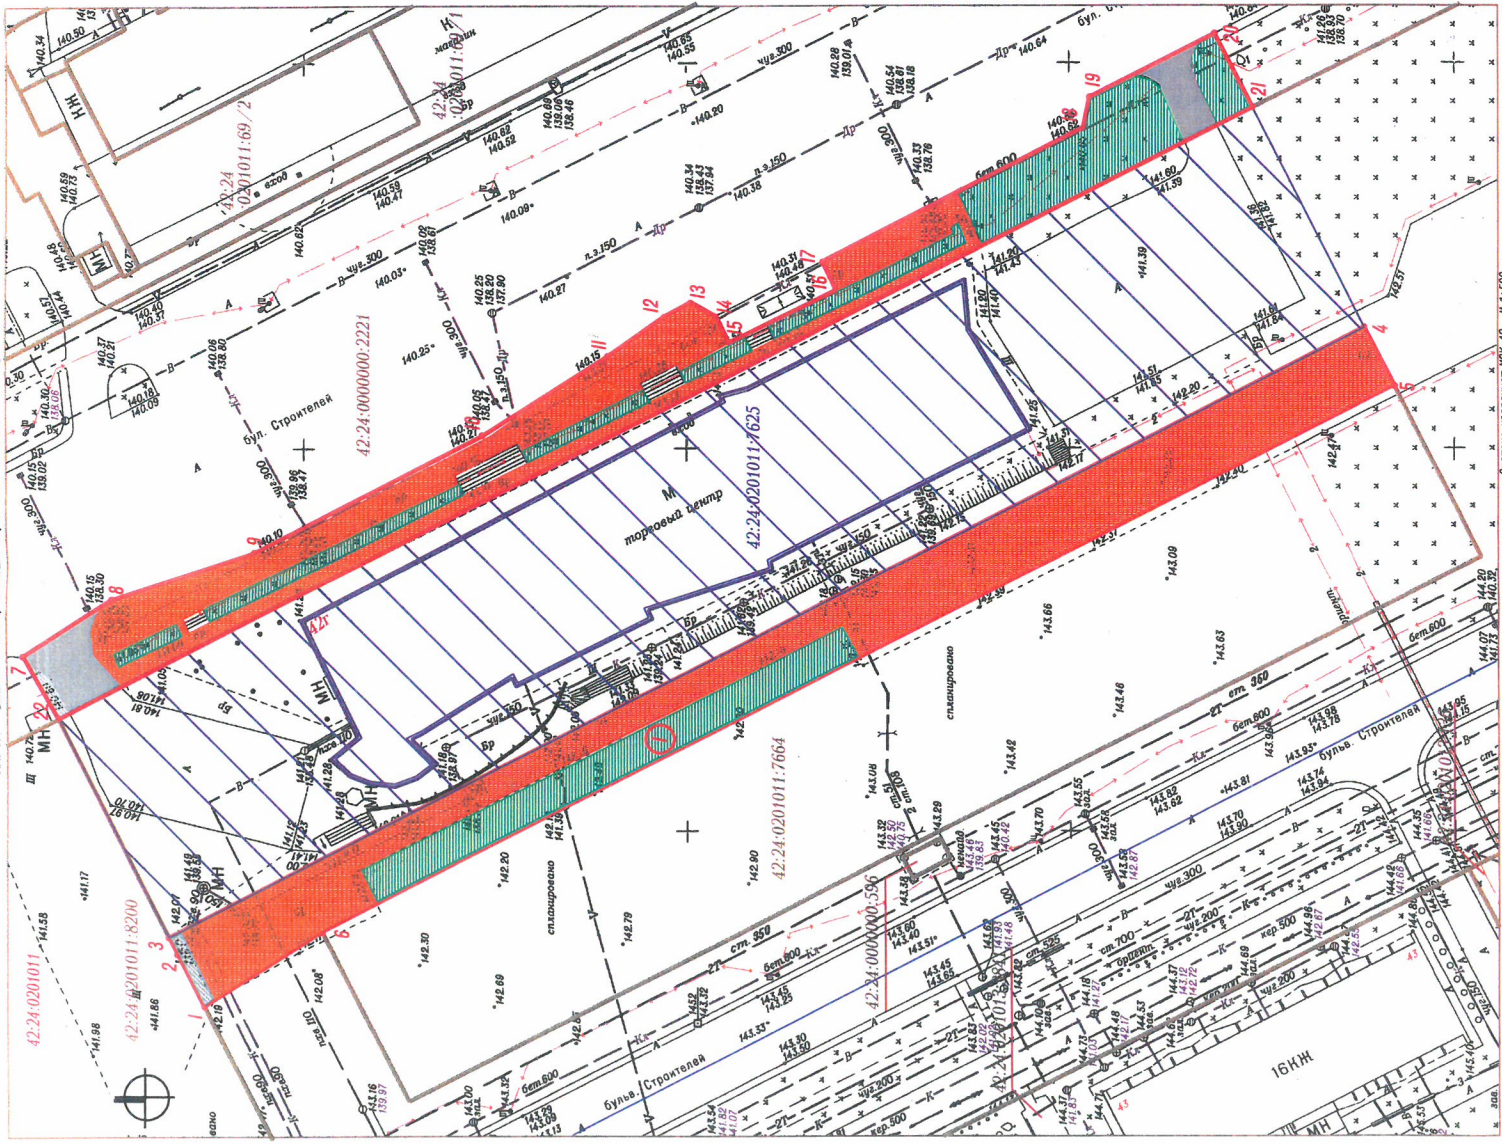

ПРИЛОЖЕНИЕ
к постановлению администрации
Города Кемерово
от _____ № _____

Условные обозначения

- Граница прилегающей территории, нежилого здания ТК "Сокол", нежилого здания ТК "Сокол" по адресу: Кемеровская городская округ, г. Кемерово, бульвар Строителей, 42г
- Характерные точки границы прилегающей территории
- Условный номер границы прилегающей территории
- Земельный участок кад. № 42:04:0201011:7625, занятый нежилым зданием ТК "Сокол" по адресу: Российская Федерация, Кемеровская область - Кузбасс, Кемеровский городской округ, г. Кемерово, бульвар Строителей, 42г
- Нежилое здание ТК "Сокол" по адресу: Российская Федерация, Кемеровская область - Кузбасс, Кемеровский городской округ, г. Кемерово, бульвар Строителей, 42г
- Кадастровые номера, границы земельных участков, сведения о которых содержатся в Едином государственном реестре недвижимости
- Кадастровый номер кадастрового квартала
- Граница кадастрового квартала

Элементы благоустройства в границах прилегающей территории

- Лепехорный тротуар (покрытие - брусчатка)
- Покрытие - щебень
- Элементы озеленения (газон, радовая посадка деревьев)
- Асфальтовое покрытие

КАТАЛОГ КООРДИНАТ

| Обозначение точек Границы | | Длина линии (м) | | | | Координаты | | | |
|--|----|-----------------|---------------------|-----------|------------|------------|--|---|--|
| | | 2 | | 3 | | X | | Y | |
| Площадь прилегающей территории - 2846 кв. м. (консульт. 2 - 1456 кв. м.) | | | | | | | | | |
| консульт. 1 | 1 | 7,87 | (от Т. до Т. 2) | 622389,66 | 1344832,40 | | | | |
| | 2 | 17,5 | (от Т. до Т. 4) | 622404,66 | 1344781,33 | | | | |
| | 4 | 8,43 | (от Т. 4 до Т. 5) | 622250,30 | 1344774,13 | | | | |
| | 5 | 157,00 | (от Т. 5 до Т. 6) | 622246,32 | 1344765,70 | | | | |
| | 6 | 16,23 | (от Т. 6 до Т. 7) | 622284,67 | 1344832,40 | | | | |
| | 7 | 7,87 | (от Т. до Т. 2) | 622389,66 | 1344832,40 | | | | |
| консульт. 2 | 13 | 13,59 | (от Т. 7 до Т. 8) | 622394,50 | 1344827,66 | | | | |
| | 14 | 19,70 | (от Т. 8 до Т. 9) | 622413,16 | 1344735,15 | | | | |
| | 9 | 39,56 | (от Т. 9 до Т. 10) | 622384,57 | 1344741,68 | | | | |
| | 10 | 19,27 | (от Т. 10 до Т. 11) | 622365,01 | 1344757,59 | | | | |
| | 11 | 9,18 | (от Т. 11 до Т. 12) | 622348,69 | 1344769,19 | | | | |
| | 12 | 3,78 | (от Т. 12 до Т. 13) | 622334,51 | 1344774,59 | | | | |
| | 13 | 3,78 | (от Т. 13 до Т. 14) | 622334,51 | 1344774,59 | | | | |
| | 14 | 3,78 | (от Т. 14 до Т. 15) | 622334,51 | 1344774,59 | | | | |
| | 15 | 15,56 | (от Т. 15 до Т. 16) | 622333,04 | 1344770,42 | | | | |
| | 16 | 4,14 | (от Т. 16 до Т. 17) | 622319,16 | 1344777,48 | | | | |
| | 17 | 39,24 | (от Т. 17 до Т. 18) | 622321,05 | 1344781,77 | | | | |
| | 18 | 4,91 | (от Т. 18 до Т. 19) | 622317,48 | 1344789,19 | | | | |
| | 19 | 10,79 | (от Т. 19 до Т. 20) | 622270,54 | 1344811,83 | | | | |
| | 20 | 10,79 | (от Т. 20 до Т. 21) | 622270,54 | 1344811,83 | | | | |
| | 21 | 17,5 | (от Т. 21 до Т. 22) | 622285,43 | 1344802,32 | | | | |
| | 22 | 9,41 | (от Т. 22 до Т. 7) | 622219,77 | 1344719,59 | | | | |
| | 7 | 13,59 | (от Т. 7 до Т. 8) | 622324,50 | 1344727,66 | | | | |