КАРТА - СХЕМА ГРАНИЦ ПРИЛЕГАЮЩЕЙ ТЕРРИТОРИИ

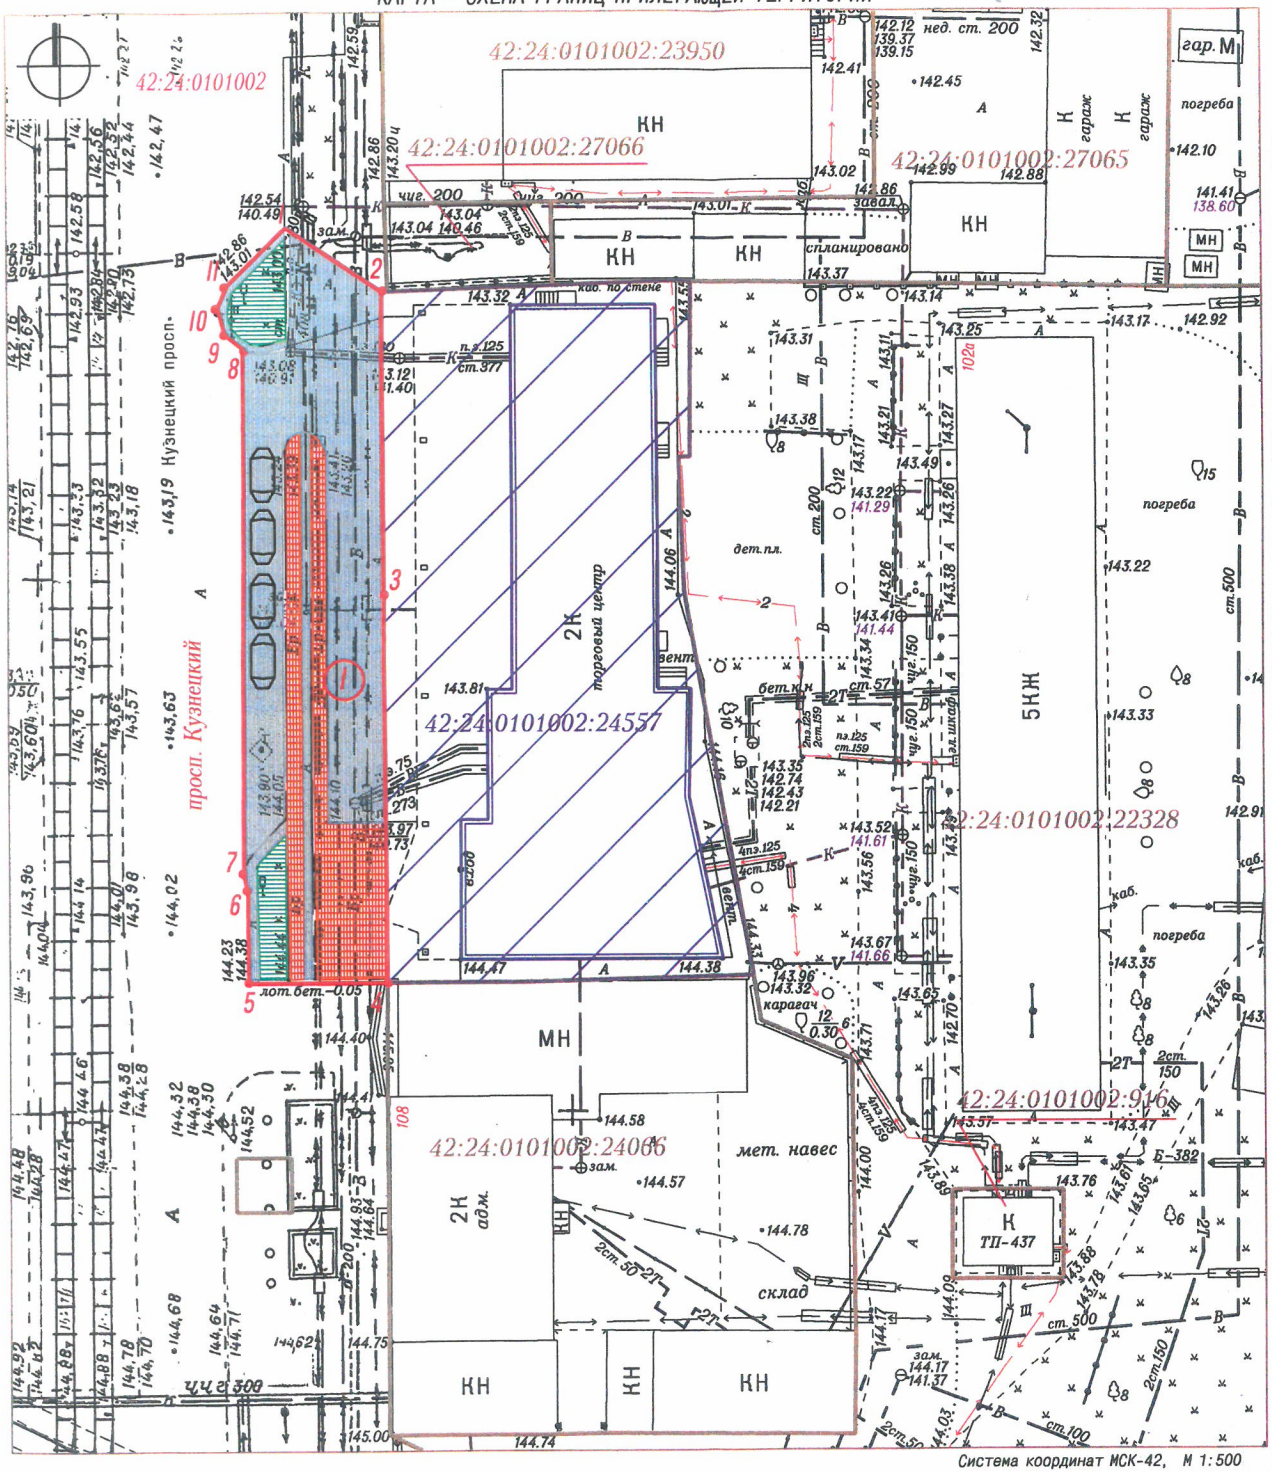

ПРИЛОЖЕНИЕ
к постановлению администрации
города Кемерово
от _____ № _____

Условные обозначения

Граница прилегающей территории нежилого здания по адресу: Российская Федерация, Кемеровская область - Кузбасс, Кемеровский городской округ, г. Кемерово, просп. Кузнецкий, 106

Характерные точки границы прилегающей территории

Условный номер границы прилегающей территории

42:24:0101002:24557 — Земельный участок кад. № 42:24:0101002:24557, занятый нежилым зданием ТЦ "Легенда" по адресу: Российская Федерация, Кемеровская область - Кузбасс, Кемеровский городской округ, г. Кемерово, просп. Кузнецкий, 106

Нежилое здание ТЦ "Легенда" по адресу: Российская Федерация, Кемеровская область - Кузбасс, Кемеровский городской округ, просп. Кузнецкий, 106

:24066 — Кадастровые номера, границы земельных участков, сведения о которых содержатся в Едином государственном реестре недвижимости

42:24:0101002 — Кадастровый номер кадастрового квартала

Элементы благоустройства в границах прилегающей территории

Пешеходный тротуар (покрытие - брусчатка)

Асфальтовое покрытие

Элементы озеленения

Стоянка легкового автотранспорта

КАТАЛОГ КООРДИНАТ

Площадь прилегающей территории - 910 кв.м

Обозначение характерных точек границ	Длина линии (м)	Координаты	
		X	Y
1	2	3	4
1	10.85 (от т. 1 до т. 2)	622418,58	1337826,67
2	28.47 (от т. 2 до т. 3)	622412,72	1337835,80
3	36.31 (от т. 3 до т. 4)	622384,26	1337836,52
4	16.06 (от т. 4 до т. 5)	622347,96	1337837,53
5	8.56 (от т. 5 до т. 6)	622347,64	1337824,47
6	1.61 (от т. 6 до т. 7)	622356,21	1337824,24
7	49.38 (от т. 7 до т. 8)	622357,76	1337823,82
8	2.17 (от т. 8 до т. 9)	622407,13	1337822,88
9	2.61 (от т. 9 до т. 10)	622408,45	1337821,15
10	2.25 (от т. 10 до т. 11)	622410,97	1337820,45
11	7.72 (от т. 11 до т. 1)	622413,06	1337821,28
1	10.85 (от т. 1 до т. 2)	622418,58	1337826,67