ПРИЛОЖЕНИЕ
к постановлению администрации
города Кемерово
от_____№_____

СХЕМА ГРАНИЦ ПРИЛЕГАЮЩЕЙ ТЕРРИТОРИИ М 1:500

КАТАЛОГ КООРДИНАТ (МСК 42, зона 1)			
Площадь прилегающей территории - 2112 кв.м			
Обозначение характерных точек границ	Длина линии (м)	Координаты	
		X	У
1	15.86 (от т.1 до т.2)	629154.34	1336478.47
2	39.96 (от т.2 до т.3)	629169.93	1336481.41
3	58.68 (от т.3 до т.4)	629209.19	1336488.86
4	75.22 (от т.4 до т.5)	629199.06	1336546.66
5	12.22 (от т.5 до т.6)	629124.82	1336534.54
6	63.86 (от т.6 до т.7)	629126.76	1336522.48
7	32.16 (от т.7 до т.8)	629189.73	1336533.12
8	44.01 (от т.8 до т.9)	629195.09	1336501.41
9	14.99 (от т.9 до т.10)	629151.84	1336493.25

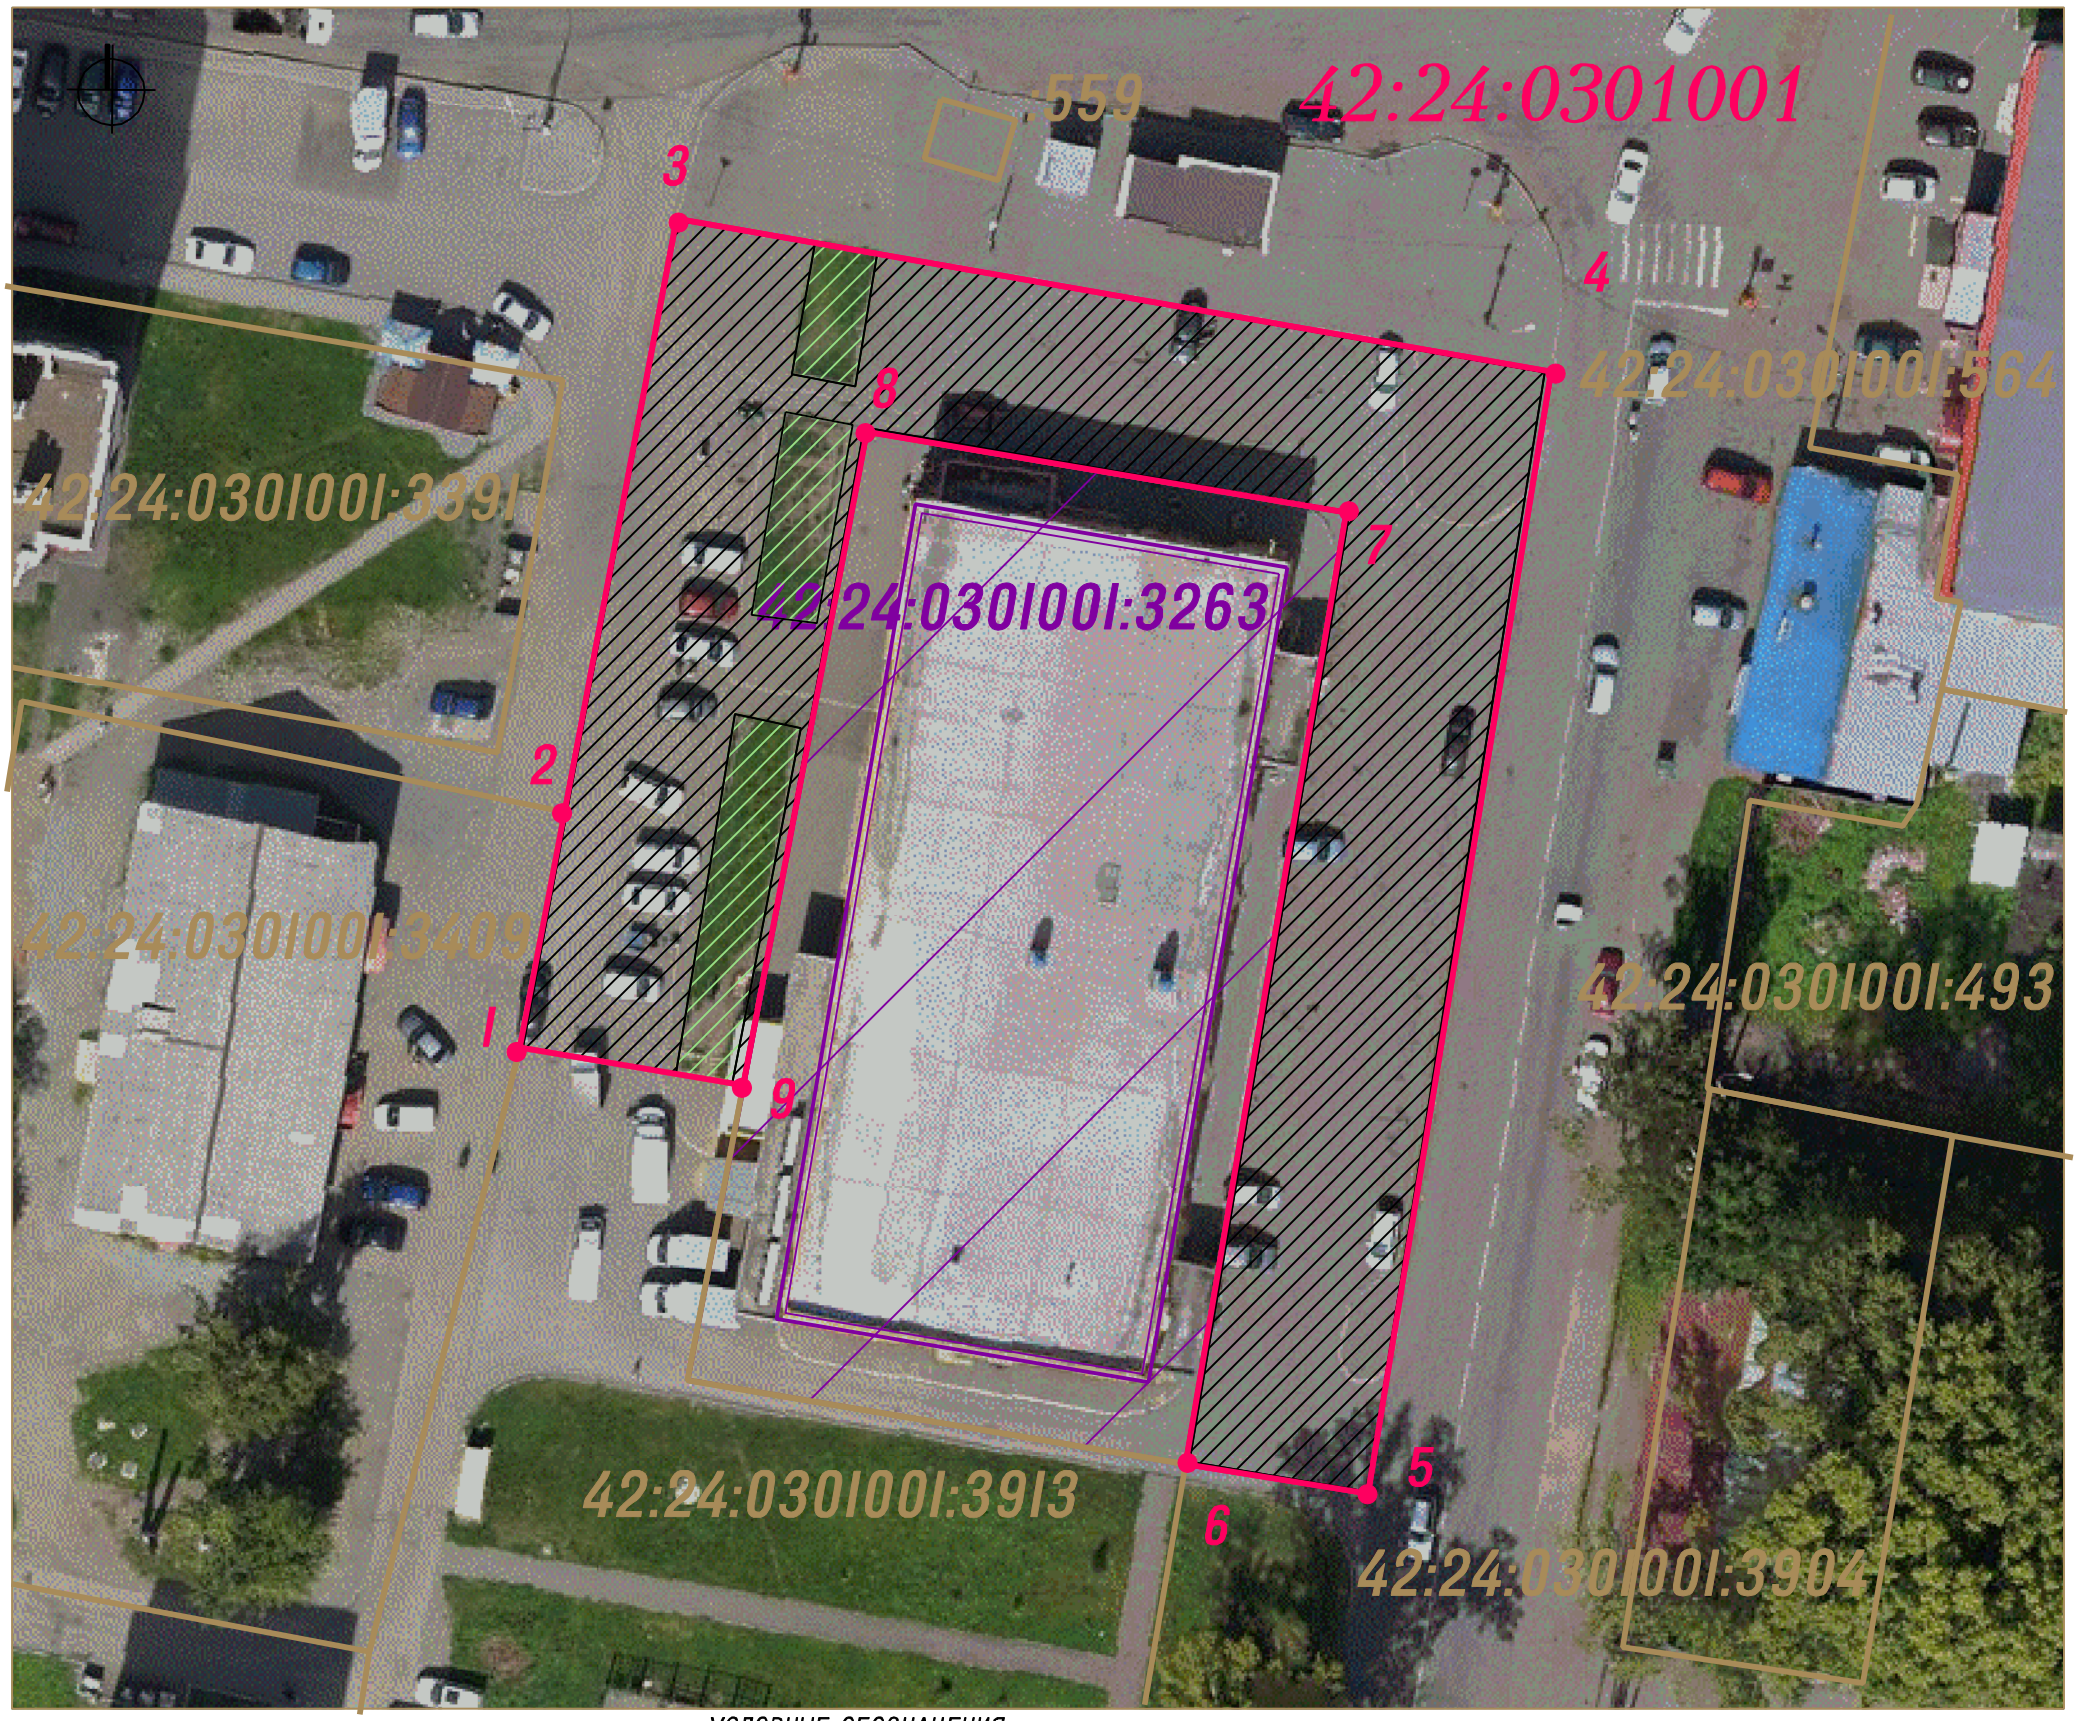

УСЛОВНЫЕ ОБОЗНАЧЕНИЯ

- Граница прилегающей территории
- I — Характерные точки границы прилегающей территории
- (I) — Условный номер прилегающей территории
- 42:24:0401039:3263 — Земельный участок с кад.№42:24:0301001:3263 занятый нежилым зданием по адресу: Кемеровская область-Кузбасс, Кемеровский городской округ, г Кемерово, ул Металлистов, д 4б
- Нежилое здание с кад № 42:24:0301001:3721 по адресу: Кемеровская область-Кузбасс, Кемеровский городской округ, город Кемерово, Кировский район, ул. Металлистов, 4б
- :3913 — Кадастровые номера, границы земельных участков, сведения о которых содержатся в Едином государственном реестре недвижимости
- 42:24:0301001 — Кадастровый номер кадастрового квартала

ЭЛЕМЕНТЫ БЛАГОУСТРОЙСТВА В ГРАНИЦАХ ПРИЛЕГАЮЩЕЙ ТЕРРИТОРИИ

- Элементы озеленения (газон)
- Покрытие - асфальтобетон