ПРИЛОЖЕНИЕ
к постановлению администрации
города Кемерово

от_____№_____

СХЕМА ГРАНИЦ ПРИЛЕГАЮЩЕЙ ТЕРРИТОРИИ М 1:1000

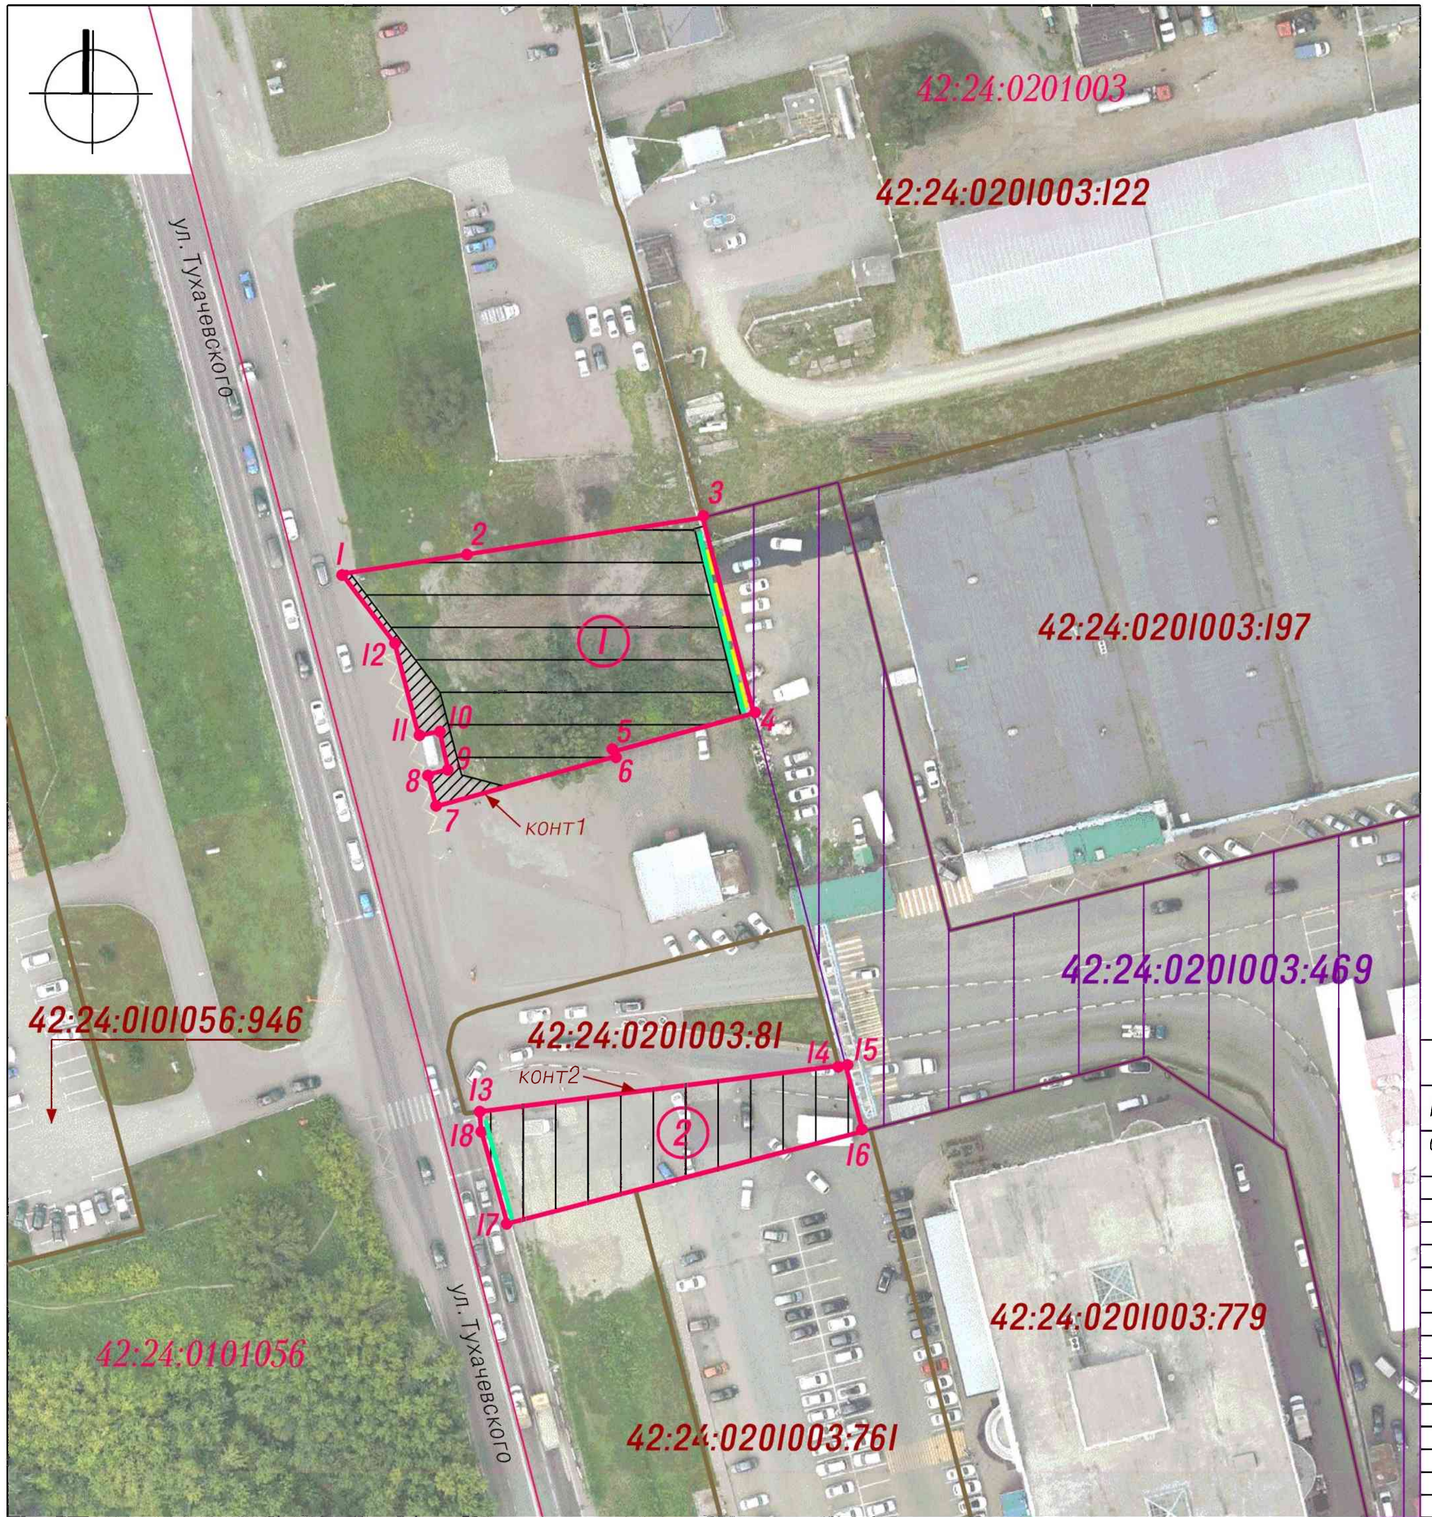

Система координат МСК-42

УСЛОВНЫЕ ОБОЗНАЧЕНИЯ

- конт 1 — Граница многоконтурной прилегающей территории
- I — Характерные точки границы прилегающей территории
- (1) — Условный номер прилегающей территории
- 42:24:0201003:469 — Земельный участок с кад.№42:24:0201003:469 по адресу: Кемеровская обл., г. Кемерово, ул. Тухачевского, 50/4, занятый нежилыми зданиями
- Нежилые здания с кад. №№ 42:24:0201003:602, 42:24:0201003:782 по адресу: Кемеровская область - Кузбасс, г.о. Кемеровский, г Кемерово, ул Тухачевского, д. 50/4
- :81 — Кадастровые номера, границы земельных участков, сведения о которых содержатся в ЕГРН
- 42:24:0201003 — Кадастровый номер кадастрового квартала
- Граница кадастрового квартала

ЭЛЕМЕНТЫ БЛАГОУСТРОЙСТВА В ГРАНИЦАХ ПРИЛЕГАЮЩЕЙ ТЕРРИТОРИИ

- Покрытие (асфальтобетон)
- Пешеходный тротуар (асфальтобетон)
- Элементы озеленения
- Существующая подпорная стенка
- Существующее ограждение

КАТАЛОГ КООРДИНАТ

Площадь прилегающей территории - 2564кв.м., в том числе: контур 1 - 1761кв.м., контур 2 - 803кв.м

Обозначение характерных точек границ	Длина линии (м)	Координаты	
		X	У
контур 1	2	4	3
1	19,78 (от т.1 до т.2)	620024.25	1342403.08
2	36,43 (от т.2 до т.3)	620027.7	1342422.57
3	31,00 (от т.3 до т.4)	620034.11	1342458.43
4	22,44 (от т.4 до т.5)	620004.32	1342466.90
5	0,82 (от т.5 до т.6)	619997.88	1342445.41
6	27,62 (от т.6 до т.7)	619997.65	1342445.62
7	4,10 (от т.7 до т.8)	619988.73	1342418.16
8	3,22 (от т.8 до т.9)	619993.65	1342416.98
9	6,04 (от т.9 до т.10)	619994.5	1342420.08
10	3,30 (от т.10 до т.11)	620000.38	1342418.7
11	14,89 (от т.11 до т.12)	619999.65	1342415.48
12	13,16 (от т.12 до т.1)	620013.93	1342411.25
1	19,78 (от т.1 до т.2)	620024.25	1342403.08
контур 2			
13	55,68 (от т.13 до т.14)	619942.01	1342426.11
14	1,08 (от т.14 до т.15)	619950.29	1342481.17
15	10,56 (от т.15 до т.16)	619950.45	1342482.23
16	56,54 (от т.16 до т.17)	619940.29	1342485.13
17	14,80 (от т.17 до т.18)	619924.88	1342430.73
13	2,98 (от т.18 до т.13)	619939.05	1342426.44
	55,68 (от т.13 до т.14)	619942.01	1342426.11