ПРИЛОЖЕНИЕ
к постановлению администрации
города Кемерово
от_____№_____

СХЕМА ГРАНИЦ ПРИЛЕГАЮЩЕЙ ТЕРРИТОРИИ М 1:500

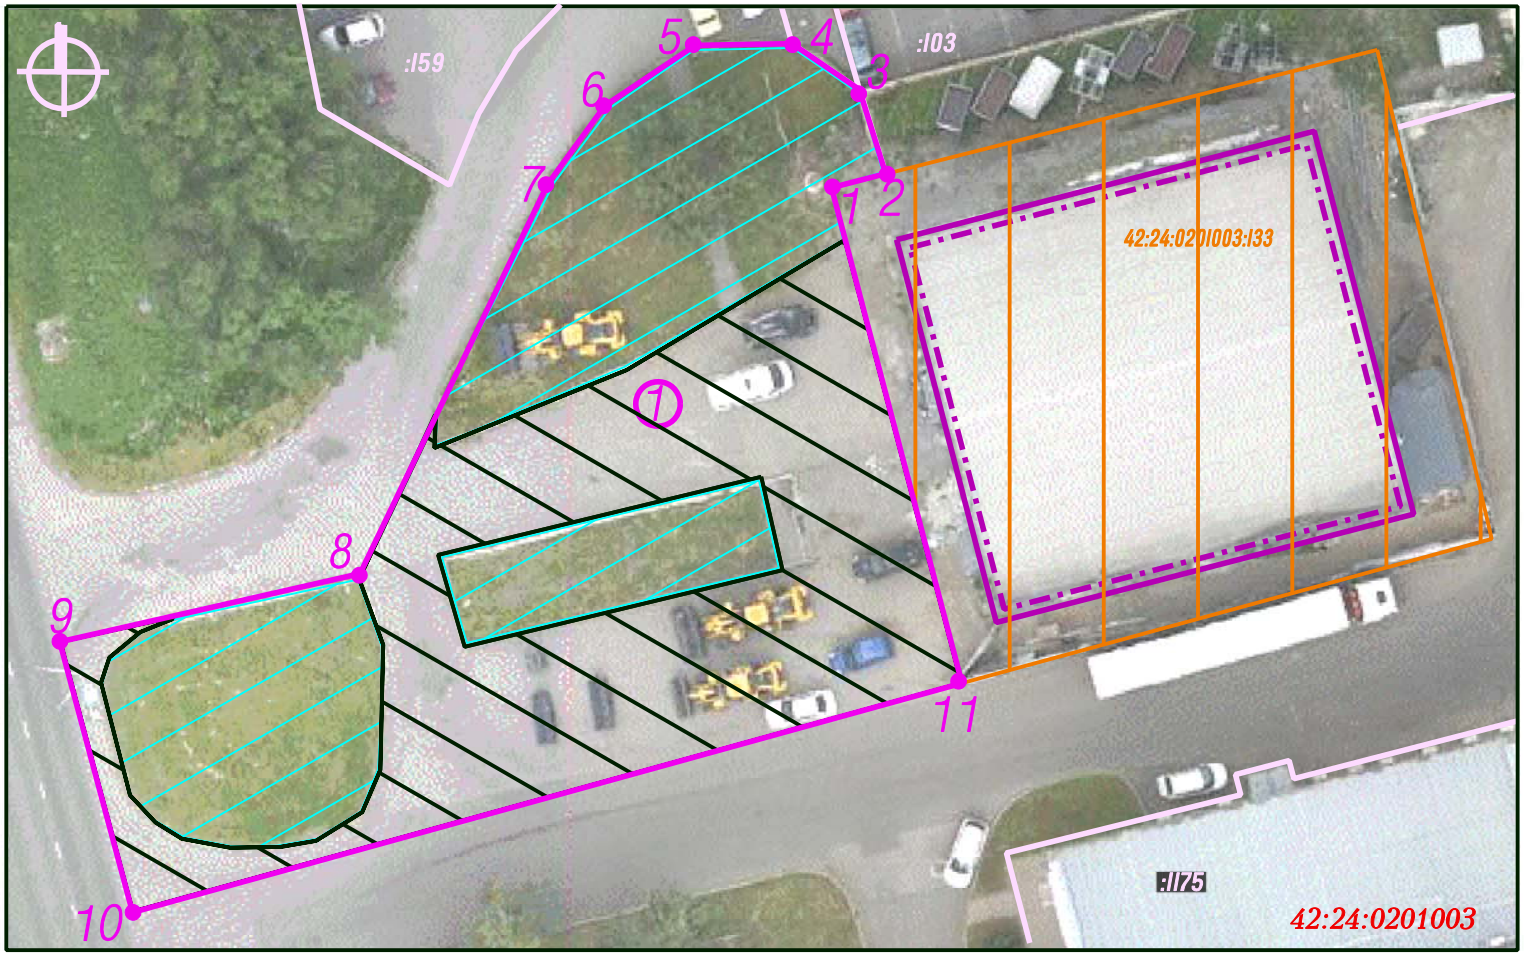

Система координат МСК-42

УСЛОВНЫЕ ОБОЗНАЧЕНИЯ

Граница прилегающей территории

1 Характерные точки границы прилегающей территории

1 Условный номер прилегающей территории

42:24:0201003:133 Земельный участок по адресу: Кемеровская область, г. Кемерово, севернее-западнее комплекса строений №60 по ул. Тухачевского с кад.№42:24:0201003:133 занятый нежилым зданием

Нежилое здание с кад.№42:24:0201003:1121 по адресу: Кемеровская область, г. Кемерово, ул Тухачевского, зд. 60/3

:1175 Кадастровые номера, границы земельных участков, сведения о которых содержатся в Едином государственном реестре недвижимости

42:24:0201003 Кадастровый номер кадастрового квартала

ЭЛЕМЕНТЫ БЛАГОУСТРОЙСТВА В ГРАНИЦАХ ПРИЛЕГАЮЩЕЙ ТЕРРИТОРИИ

Элементы озеленения

Покрытие - асфальтобетон

КАТАЛОГ КООРДИНАТ

Площадь прилегающей территории - 1582,9 кв.м

Обозначение характерных точек границ	Длина линии (м)	Координаты		Обозначение характерных точек границ	Длина линии (м)	Координаты	
		X	Y			X	Y
1	3.6 (от т.1 до т.2)	619029.2	1342745.46	7	27.5 (от т.7 до т.8)	619029.02	1342727.38
2	5.6 (от т.2 до т.3)	619030.18	1342748.89	8	19.6 (от т.8 до т.9)	619003.97	1342715.97
3	5.2 (от т.3 до т.4)	619035.48	1342747.1	9	17.8 (от т.9 до т.10)	618999.21	1342696.95
4	6.2 (от т.4 до т.5)	619038.33	1342742.74	10	54.8 (от т.10 до т.1)	618982.09	1342701.96
5	6.9 (от т.5 до т.6)	619038.07	1342736.57	11	32.6 (от т.11 до т.1)	618997.84	1342754.45
6	6.2 (от т.6 до т.7)	619034.12	1342730.91	1	3.6 (от т.1 до т.2)	619029.2	1342745.46