СХЕМА
расположения границ публичного сервитута

ПРИЛОЖЕНИЕ
к постановлению администрации
города Кемерово
от _____ № _____

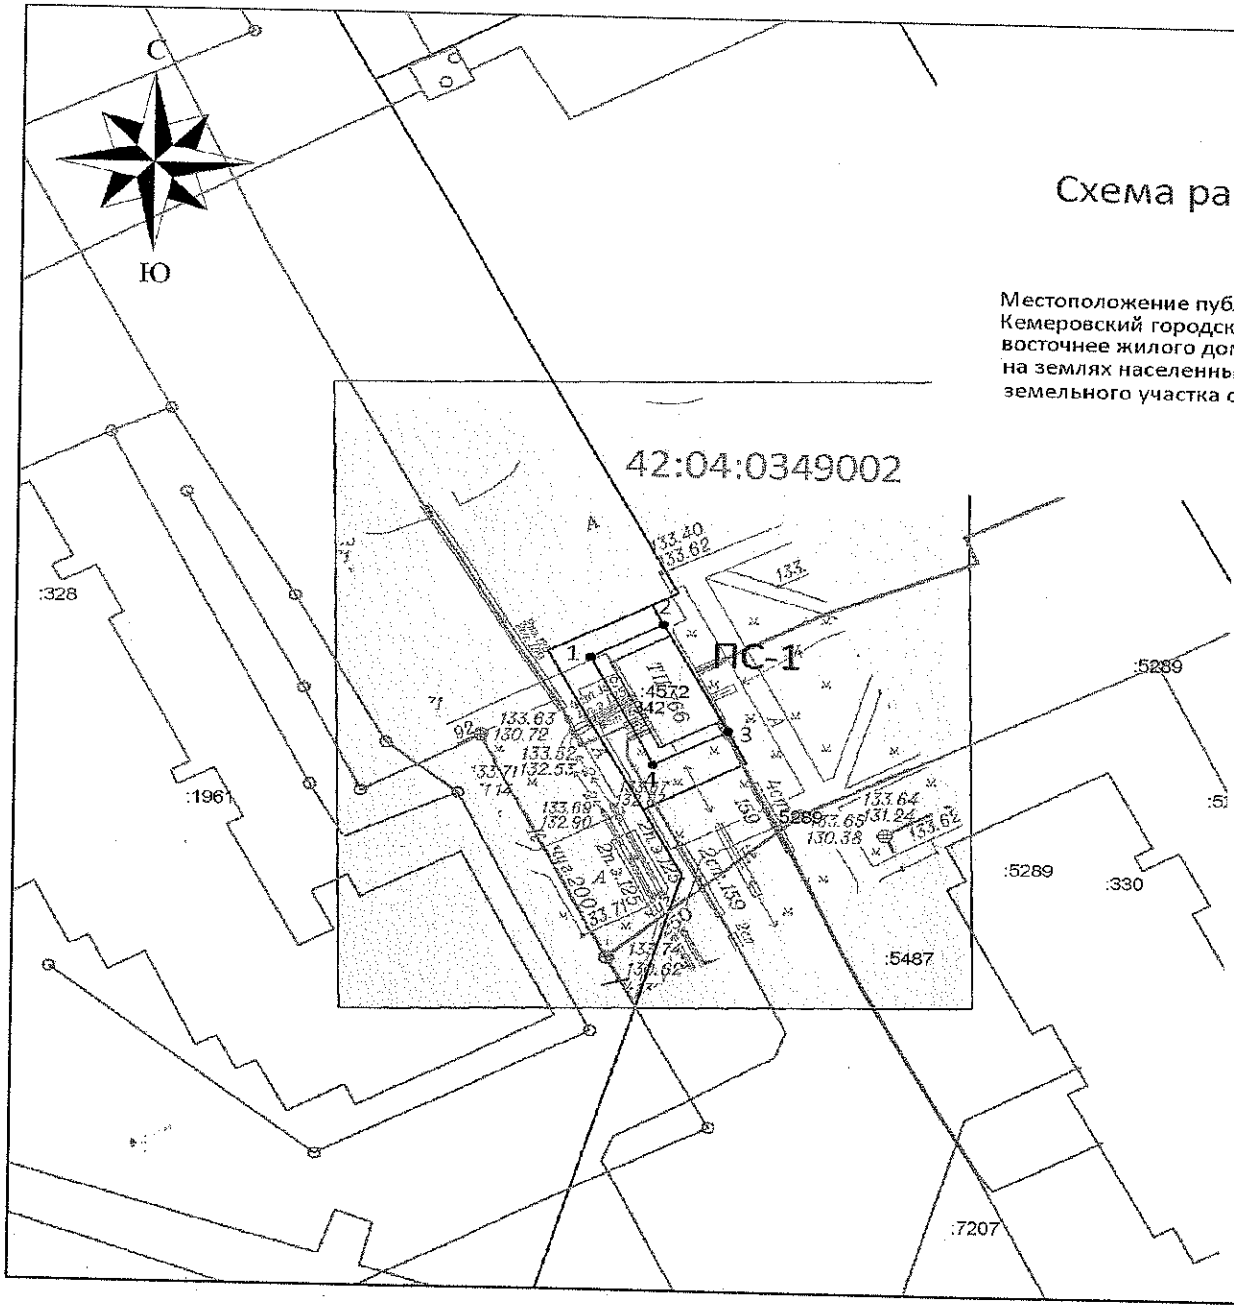

Схема расположения границ публичного сервитута

ОПИСАНИЕ ГРАНИЦ ПУБЛИЧНОГО СЕРВИТУТА

Местоположение публичного сервитута - Российская Федерация, Кемеровская область - Кузбасс, Кемеровский городской округ, город Кемерово, Ленинский район,
восточнее жилого дома №29а по просп. Восточный
на землях населенных пунктов в кадастровом квартале № 42:04:0349002, а именно в границах земельного участка с кадастровым номером 42:04:0349002:342 - площадью 54кв.м;

Публичный сервитут - под объект электросетевого хозяйства: эксплуатация сооружения электроснабжения - трансформаторная подстанция
с кадастровым номером 42:04:0349002:4572)

- площадь публичного сервитута – 54 кв.м;
- система координат – МСК-42, зона-1;
- метод определения координат характерных точек -
  - метод спутниковых геодезических измерений (определений);
- средняя квадратическая погрешность положения характерных точек – 0,10 (м
- МАСШТАБ 1:500

Обозначение характерных точек границ	Координаты, м	
	X	Y
1	623210,25	1346319,38
2	623212,95	1346324,33
3	623204,61	1346328,87
4	623201,93	1346323,79

УСЛОВНЫЕ ОБОЗНАЧЕНИЯ:

- Граница земельного участка, прошедшего ГКУ
- Граница кадастрового квартала
- Проектное местоположение инженерного сооружения
- Граница здания/сооружения, прошедшего ГКУ
- Граница охранных зон
- 42:04:0349002 — Обозначение кадастрового квартала
- :2711 — Обозначение учтенных земельных участков, зданий/сооружений
- 1 — Характерная точка границы публичного сервитута
- ПС-1 — Проектная граница публичного сервитута, под объект электросетевого хозяйства: трансформаторная подстанция с КН 42:04:0349002:4572, площадью – 54кв.м