ПРИЛОЖЕНИЕ
к постановлению администрации
города Кемерово
от_____№_____

СХЕМА ГРАНИЦ ПРИЛЕГАЮЩЕЙ ТЕРРИТОРИИ М 1:500

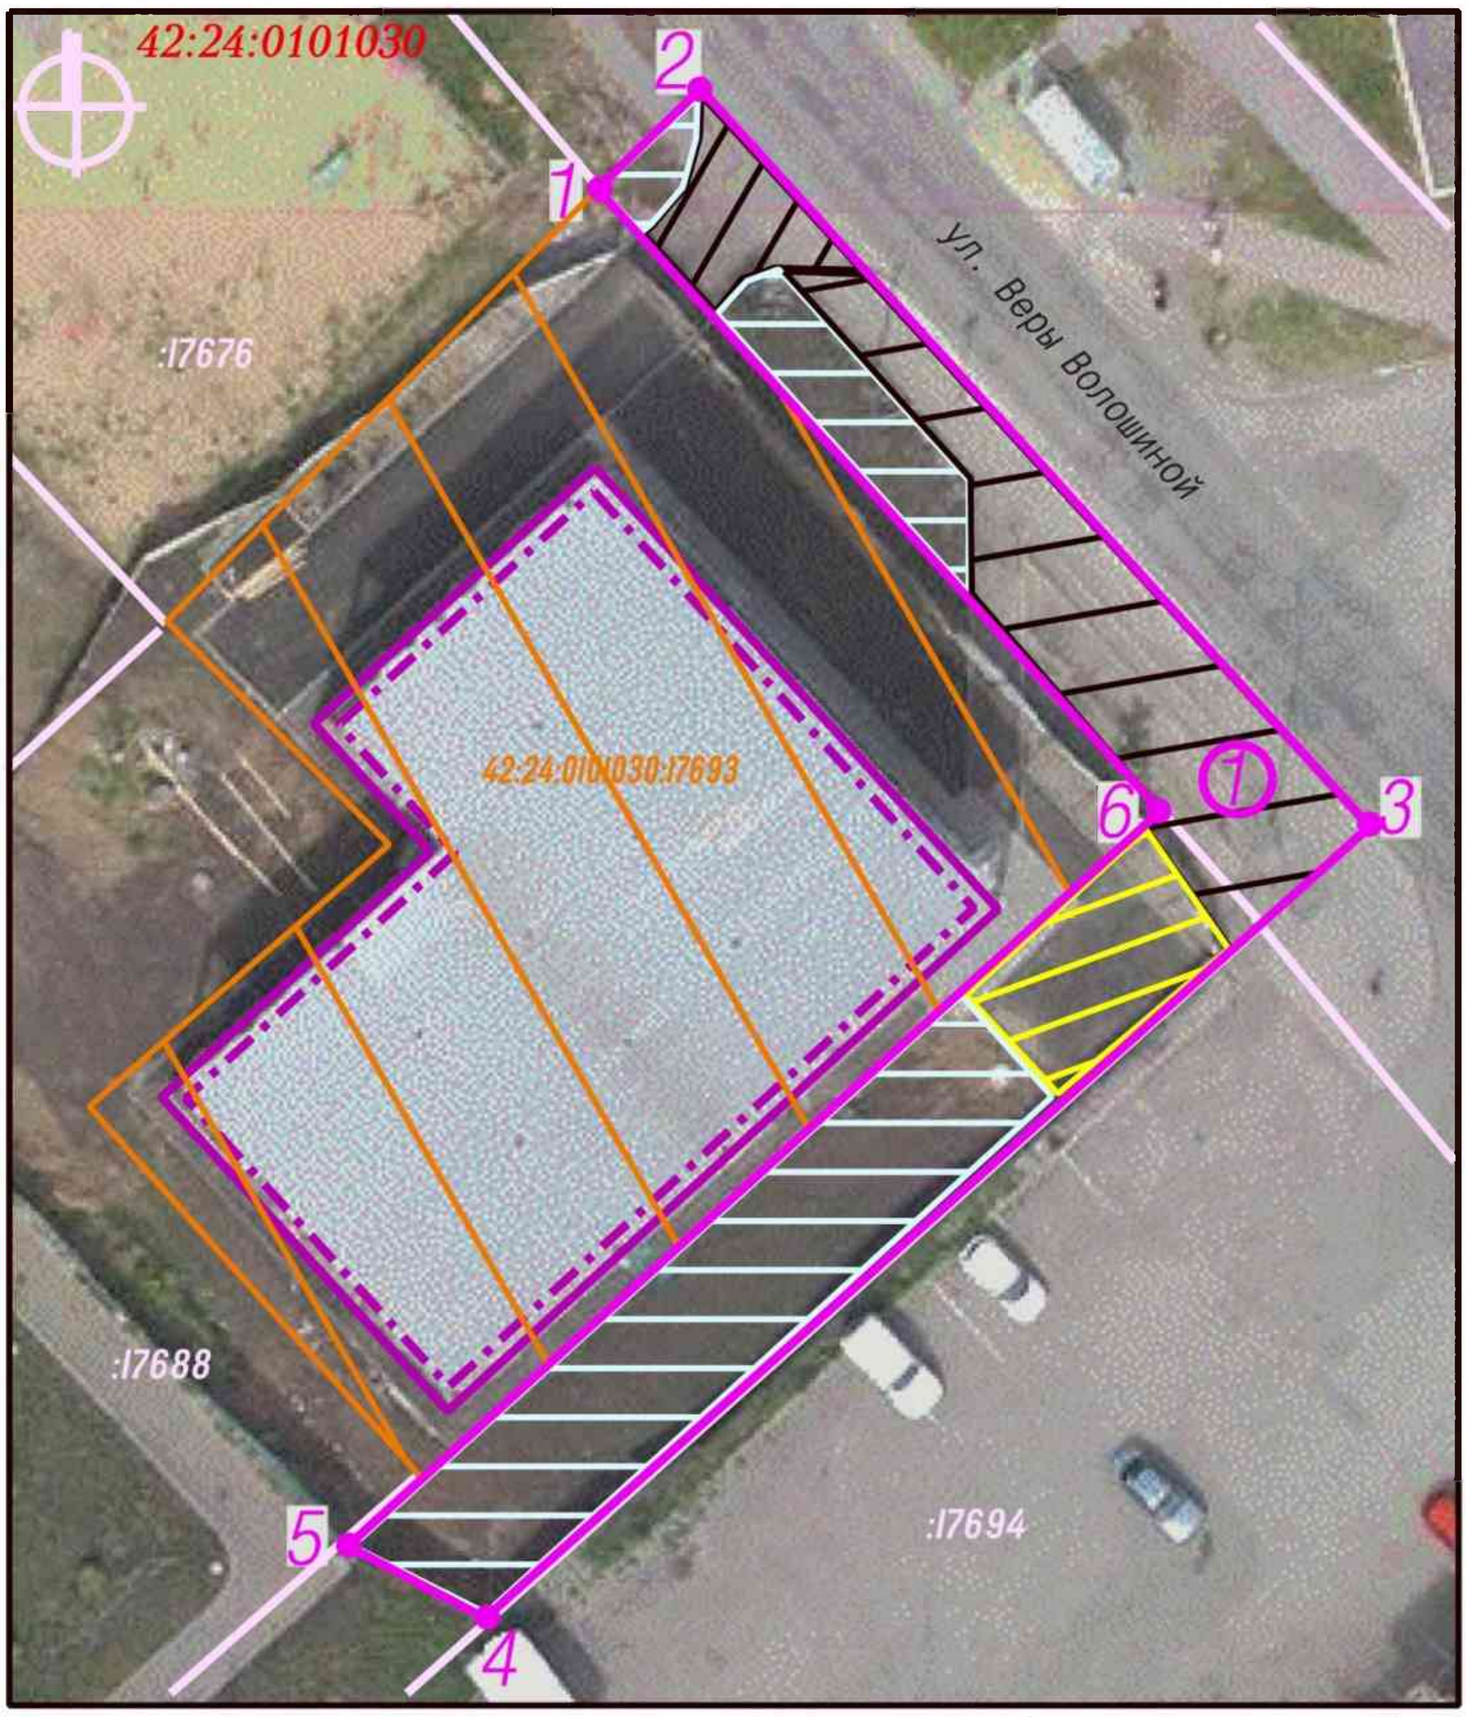

Система координат МСК-42

УСЛОВНЫЕ ОБОЗНАЧЕНИЯ

Граница прилегающей территории

1. Характерные точки границы прилегающей территории

(7) Условный номер прилегающей территории

42:24:0101030:17693 Земельный участок по адресу: Кемеровская область, город Кемерово, ул Веры Волошиной, зд. 34 с кад.№42:24:0101030:17693 занятый нежилым зданием

Нежилое здание с кад.№42:24:0101030:19601 по адресу: Кемеровская область - Кузбасс, г.о. Кемеровский, г Кемерово, ул Веры Волошиной, зд. 34

:17688 Кадастровые номера, границы земельных участков, сведения о которых содержатся в Едином государственном реестре недвижимости

42:24:0101030 Кадастровый номер кадастрового квартала

ЭЛЕМЕНТЫ БЛАГОУСТРОЙСТВА В ГРАНИЦАХ ПРИЛЕГАЮЩЕЙ ТЕРРИТОРИИ

Тротуар

Элементы озеленения (газон)

Покрытие - асфальтобетон

Покрытие - брусчатка

КАТАЛОГ КООРДИНАТ

Площадь прилегающей территории - 501,3 кв.м

Обозначение характерных точек границ	Длина линии (м)	Координаты	
		X	Y
1	5.9 (от т.1 до т.2)	618826.16	1339664.79
2	40.6 (от т.2 до т.3)	618830.34	1339668.89
3	48.4 (от т.3 до т.4)	618800.86	1339696.83
4	6.3 (от т.4 до т.5)	618767.81	1339661.49
5	44.7 (от т.5 до т.6)	618770.62	1339655.82
6	34.2 (от т.6 до т.1)	618801.31	1339688.28
1	5,9 (от т.1 до т.2)	618826.16	1339664.79