ПРИЛОЖЕНИЕ №1
к постановлению администрации
города Кемерово
от _____ 2026 № _____

СХЕМА
расположения границ публичного сервитута

Местоположение публичного сервитута -Российская Федерация, Кемеровская область-Кузбасс, Кемеровский городской округ, город Кемерово, восточнее ул. Пролетарская, 7А, на землях населенных пунктов, в границах кадастрового квартала 42:24:0101002 площадью 8 кв. м., а также в границах земельных участков с кадастровыми номерами 42:24:0101002:1294 площадью 9 кв. м.

Публичный сервитут - под объект электросетевого хозяйства: строительство и эксплуатация сооружения электроснабжения - линия электропередачи ВЛ-0,4 кВ от КШ-1837 (технологическое присоединение гаража по адресу: г. Кемерово, ул. Пролетарская, квартал №24, бокс 10 (ЗК4281));

- площадь публичного сервитута - 17 кв.м.;
- система координат МСК-42, зона-1
- метод определения координат характерных точек - метод спутниковых геодезических измерений (определений);
- средняя квадратическая погрешность положения характерных точек - 0,10 (м);

МАСШТАБ 1:500

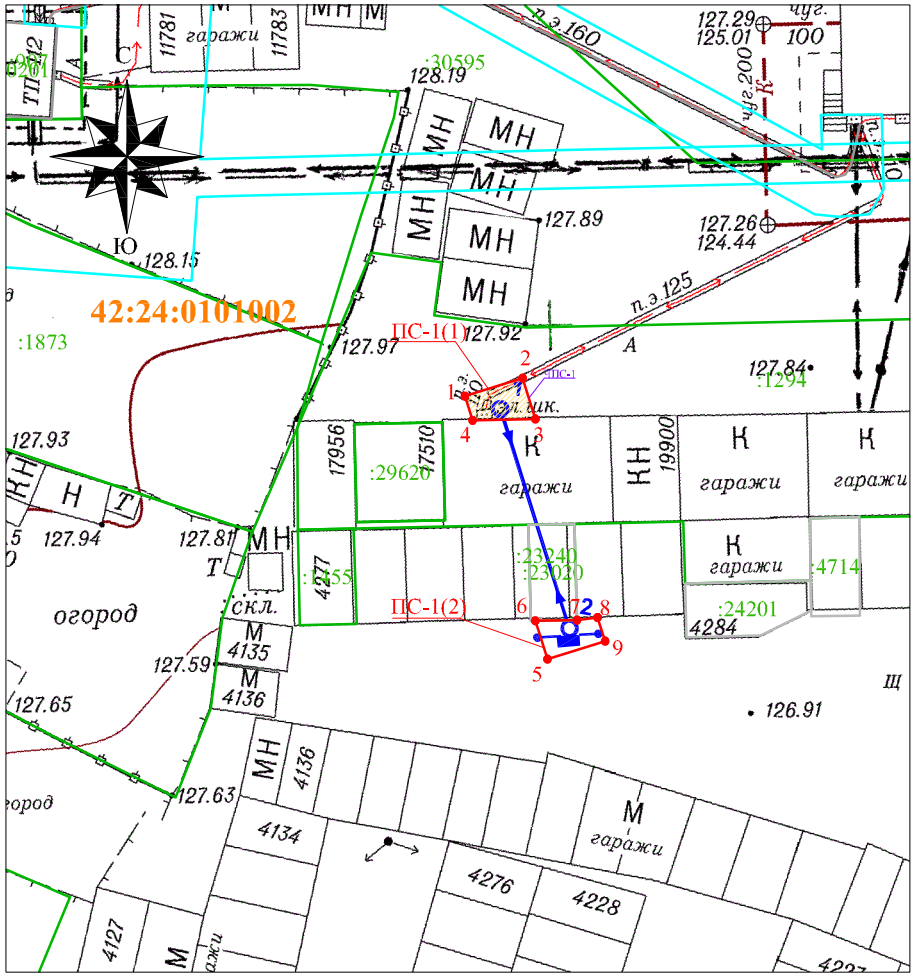

УСЛОВНЫЕ ОБОЗНАЧЕНИЯ:

42:24:0101002 — Обозначение кадастрового квартала

— Граница земельного участка, прошедшего ГКУ

— Граница кадастрового квартала

— Граница здания/сооружения, прошедшего ГКУ

— Граница охранных зон

:1294 — Обозначение учтенных земельных участков, зданий/сооружений

1 — Характерная точка границы публичного сервитута

ПС-1 — Проектная граница публичного сервитута

ЧПС-1 — Часть публичного сервитута на земельном участке с кадастровым номером: 42:24:0101002:1294 площадью 9 кв. м.

Обозначение характерных точек границ	Каталог координат	
	X	У
Граница1(1)		
1	622744.64	1338440.42
2	622745.84	1338444.24
3	622743.15	1338445.08
4	622743.06	1338440.92
1	622744.64	1338440.42
Граница1(2)		
5	622727.27	1338445.87
6	622729.79	1338445.07
7	622729.84	1338447.83
8	622730.02	1338449.19
9	622728.47	1338449.68
5	622727.27	1338445.87