ПРИЛОЖЕНИЕ №1
к постановлению администрации
города Кемерово
от _____ 2026 № _____

СХЕМА
расположения границ публичного сервитута

Местоположение публичного сервитута - Российская Федерация, Кемеровская область - Кузбасс, Кемеровский городской округ, город Кемерово, севернее пр. Шахтеров, 34, на землях населенных пунктов, в границах кадастрового квартала 42:24:0401014 площадью 46 кв. м., а также в границах земельных участков с кадастровыми номерами 42:24:0401014:8255 площадью 88 кв. м., 42:24:0401014:8265 площадью 270 кв. м.

Публичный сервитут - под объект электросетевого хозяйства: строительство и эксплуатация сооружения электроснабжения - линия электропередачи КЛ-0,4 кВ от ТП-1186 (технологическое присоединение рекламной конструкции по адресу: г. Кемерово, пр. Шахтеров, севернее здания №34);

- площадь публичного сервитута - 404 кв.м.;
- система координат МСК-42, зона-1
- метод определения координат характерных точек - метод спутниковых геодезических измерений (определений);
- средняя квадратическая погрешность положения характерных точек - 0,10 (м);

МАСШТАБ 1:500

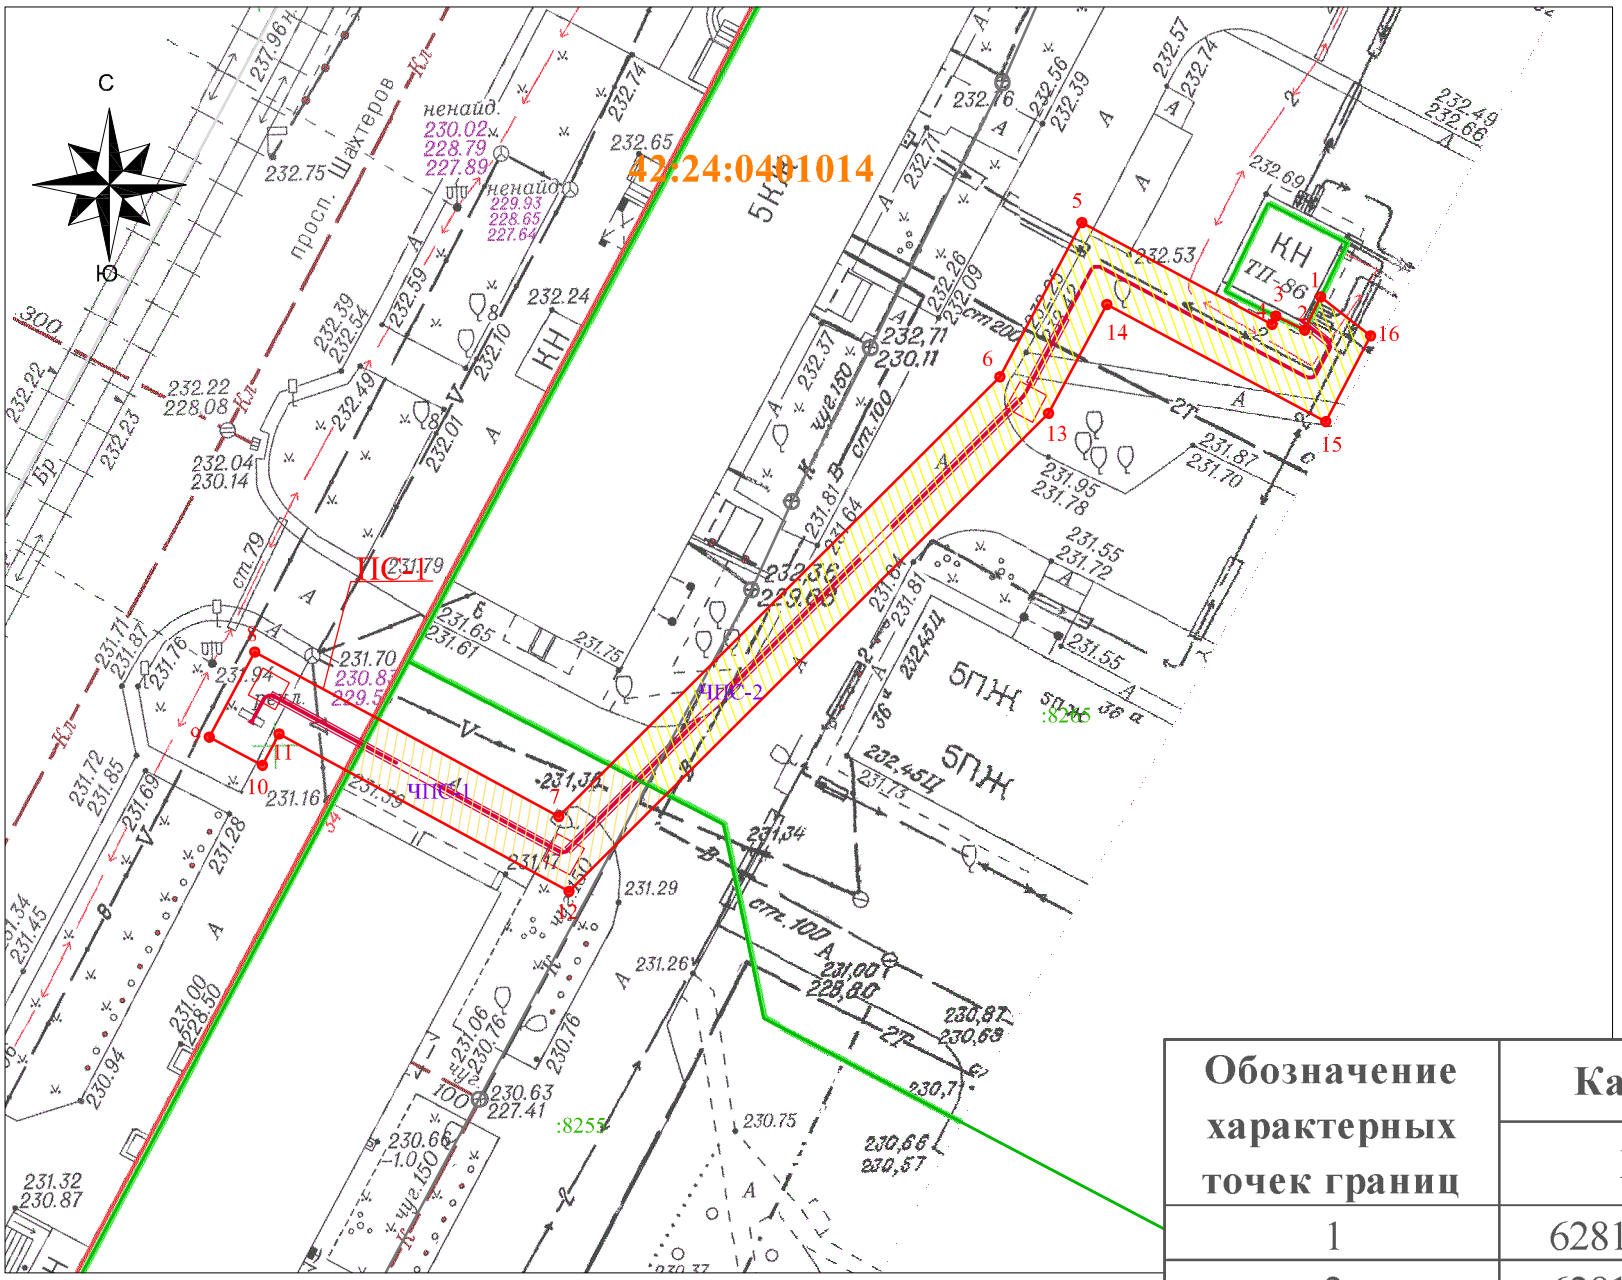

УСЛОВНЫЕ ОБОЗНАЧЕНИЯ:

42:24:0401014 — Обозначение кадастрового квартала

— Граница земельного участка, прошедшего ГКУ

— Граница кадастрового квартала

— Граница здания/сооружения, прошедшего ГКУ

— Граница охранных зон

:2865 — Обозначение учтенных земельных участков, зданий/сооружений

1 — Характерная точка границы публичного сервитута

ПС-1 — Проектная граница публичного сервитута

ЧПС-1 — Часть публичного сервитута на земельном участке с кадастровым номером: 42:24:0401014:8255 площадью 88 кв. м.

ЧПС-2 — Часть публичного сервитута на земельном участке с кадастровым номером: 42:24:0401014:8265 площадью 270 кв. м.

Обозначение характерных точек границ	Каталог координат	
	X	У
1	628130.46	1340797.90
2	628128.26	1340796.83
3	628129.20	1340794.94
4	628128.67	1340794.66
5	628135.37	1340782.12
6	628125.19	1340776.68
7	628096.11	1340747.51
8	628107.01	1340727.42
9	628101.39	1340724.39
10	628099.49	1340727.92
11	628101.58	1340729.04
12	628091.18	1340748.22
13	628122.78	1340779.93
14	628129.96	1340783.76
15	628122.23	1340798.23
16	628127.89	1340801.21