ПРИЛОЖЕНИЕ №1
к постановлению администрации
города Кемерово
от _____ 2026 № _____

# СХЕМА
## расположения границ публичного сервитута

Местоположение публичного сервитута - Российская Федерация, Кемеровская область-Кузбасс, Кемеровский городской округ, город Кемерово, южнее пр. Кузнецкий, 92, на землях населенных пунктов, в границах кадастрового квартала 42:24:0101002 площадью 125 кв. м., а также в границах земельных участков с кадастровым номером 42:24:0101002:1133 площадью 180 кв. м.

Публичный сервитут - под объект электросетевого хозяйства: строительство и эксплуатация сооружения электроснабжения - линия электропередачи КЛ-0,4 кВ от КШ-247 (технологическое присоединение щитовой конструкции по адресу: г. Кемерово, пр. Кузнецкий, 92);

- площадь публичного сервитута - 305 кв.м.;
- система координат МСК-42, зона-1
- метод определения координат характерных точек - метод спутниковых геодезических измерений (определений);
- средняя квадратическая погрешность положения характерных точек - 0,10 (м);

МАСШТАБ 1:500

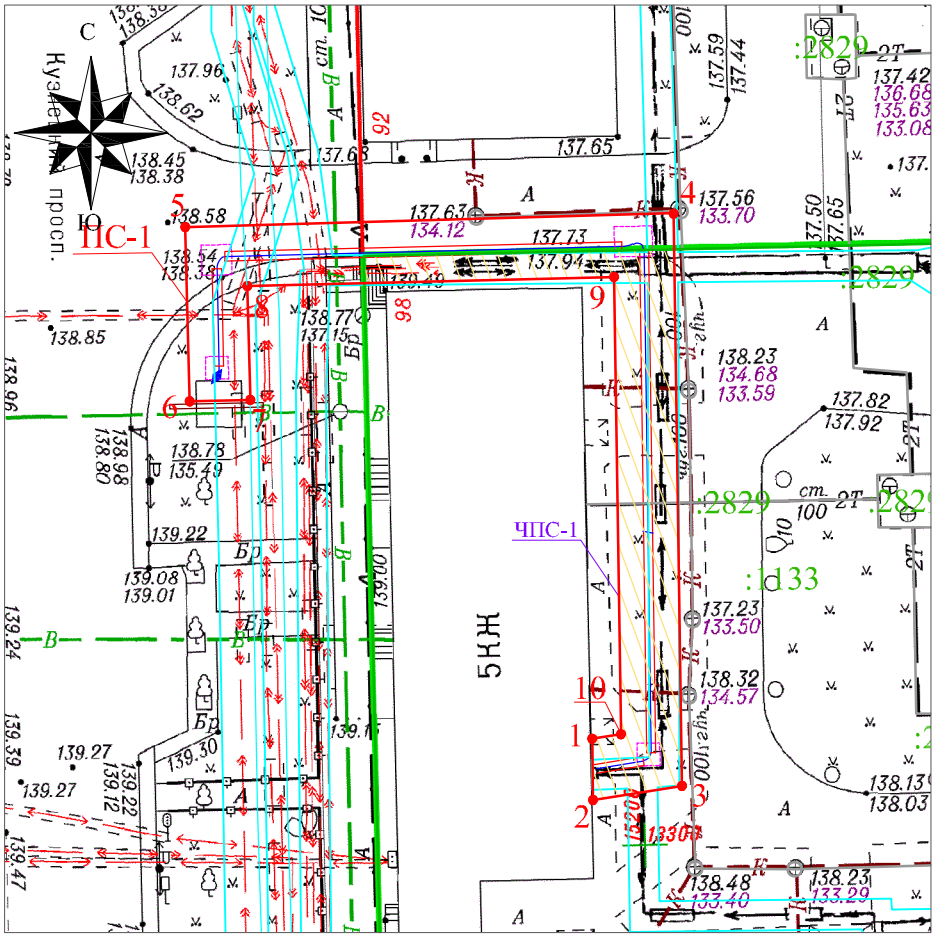


| Обозначение характерных точек границ | Каталог координат | |
|---|---|---|
| | X | У |
| 1 | 622593.21 | 1337845.99 |
| 2 | 622589.17 | 1337846.07 |
| 3 | 622590.11 | 1337851.94 |
| 4 | 622627.97 | 1337851.39 |
| 5 | 622627.05 | 1337819.12 |
| 6 | 622615.53 | 1337819.41 |
| 7 | 622615.63 | 1337823.41 |
| 8 | 622623.15 | 1337823.22 |
| 9 | 622623.76 | 1337847.45 |
| 10 | 622593.51 | 1337847.89 |

## УСЛОВНЫЕ ОБОЗНАЧЕНИЯ:

42:24:0401014 — Обозначение кадастрового квартала

— Граница земельного участка, прошедшего ГКУ

— Граница кадастрового квартала

— Граница здания/сооружения, прошедшего ГКУ

— Граница охранных зон

:1131 — Обозначение учтенных земельных участков, зданий/сооружений

1 — Характерная точка границы публичного сервитута

ПС-1 — Проектная граница публичного сервитута

ЧПС-1 — Часть публичного сервитута на земельном участке с кадастровым номером: 42:24:0101002:1133 площадью 180 кв. м.