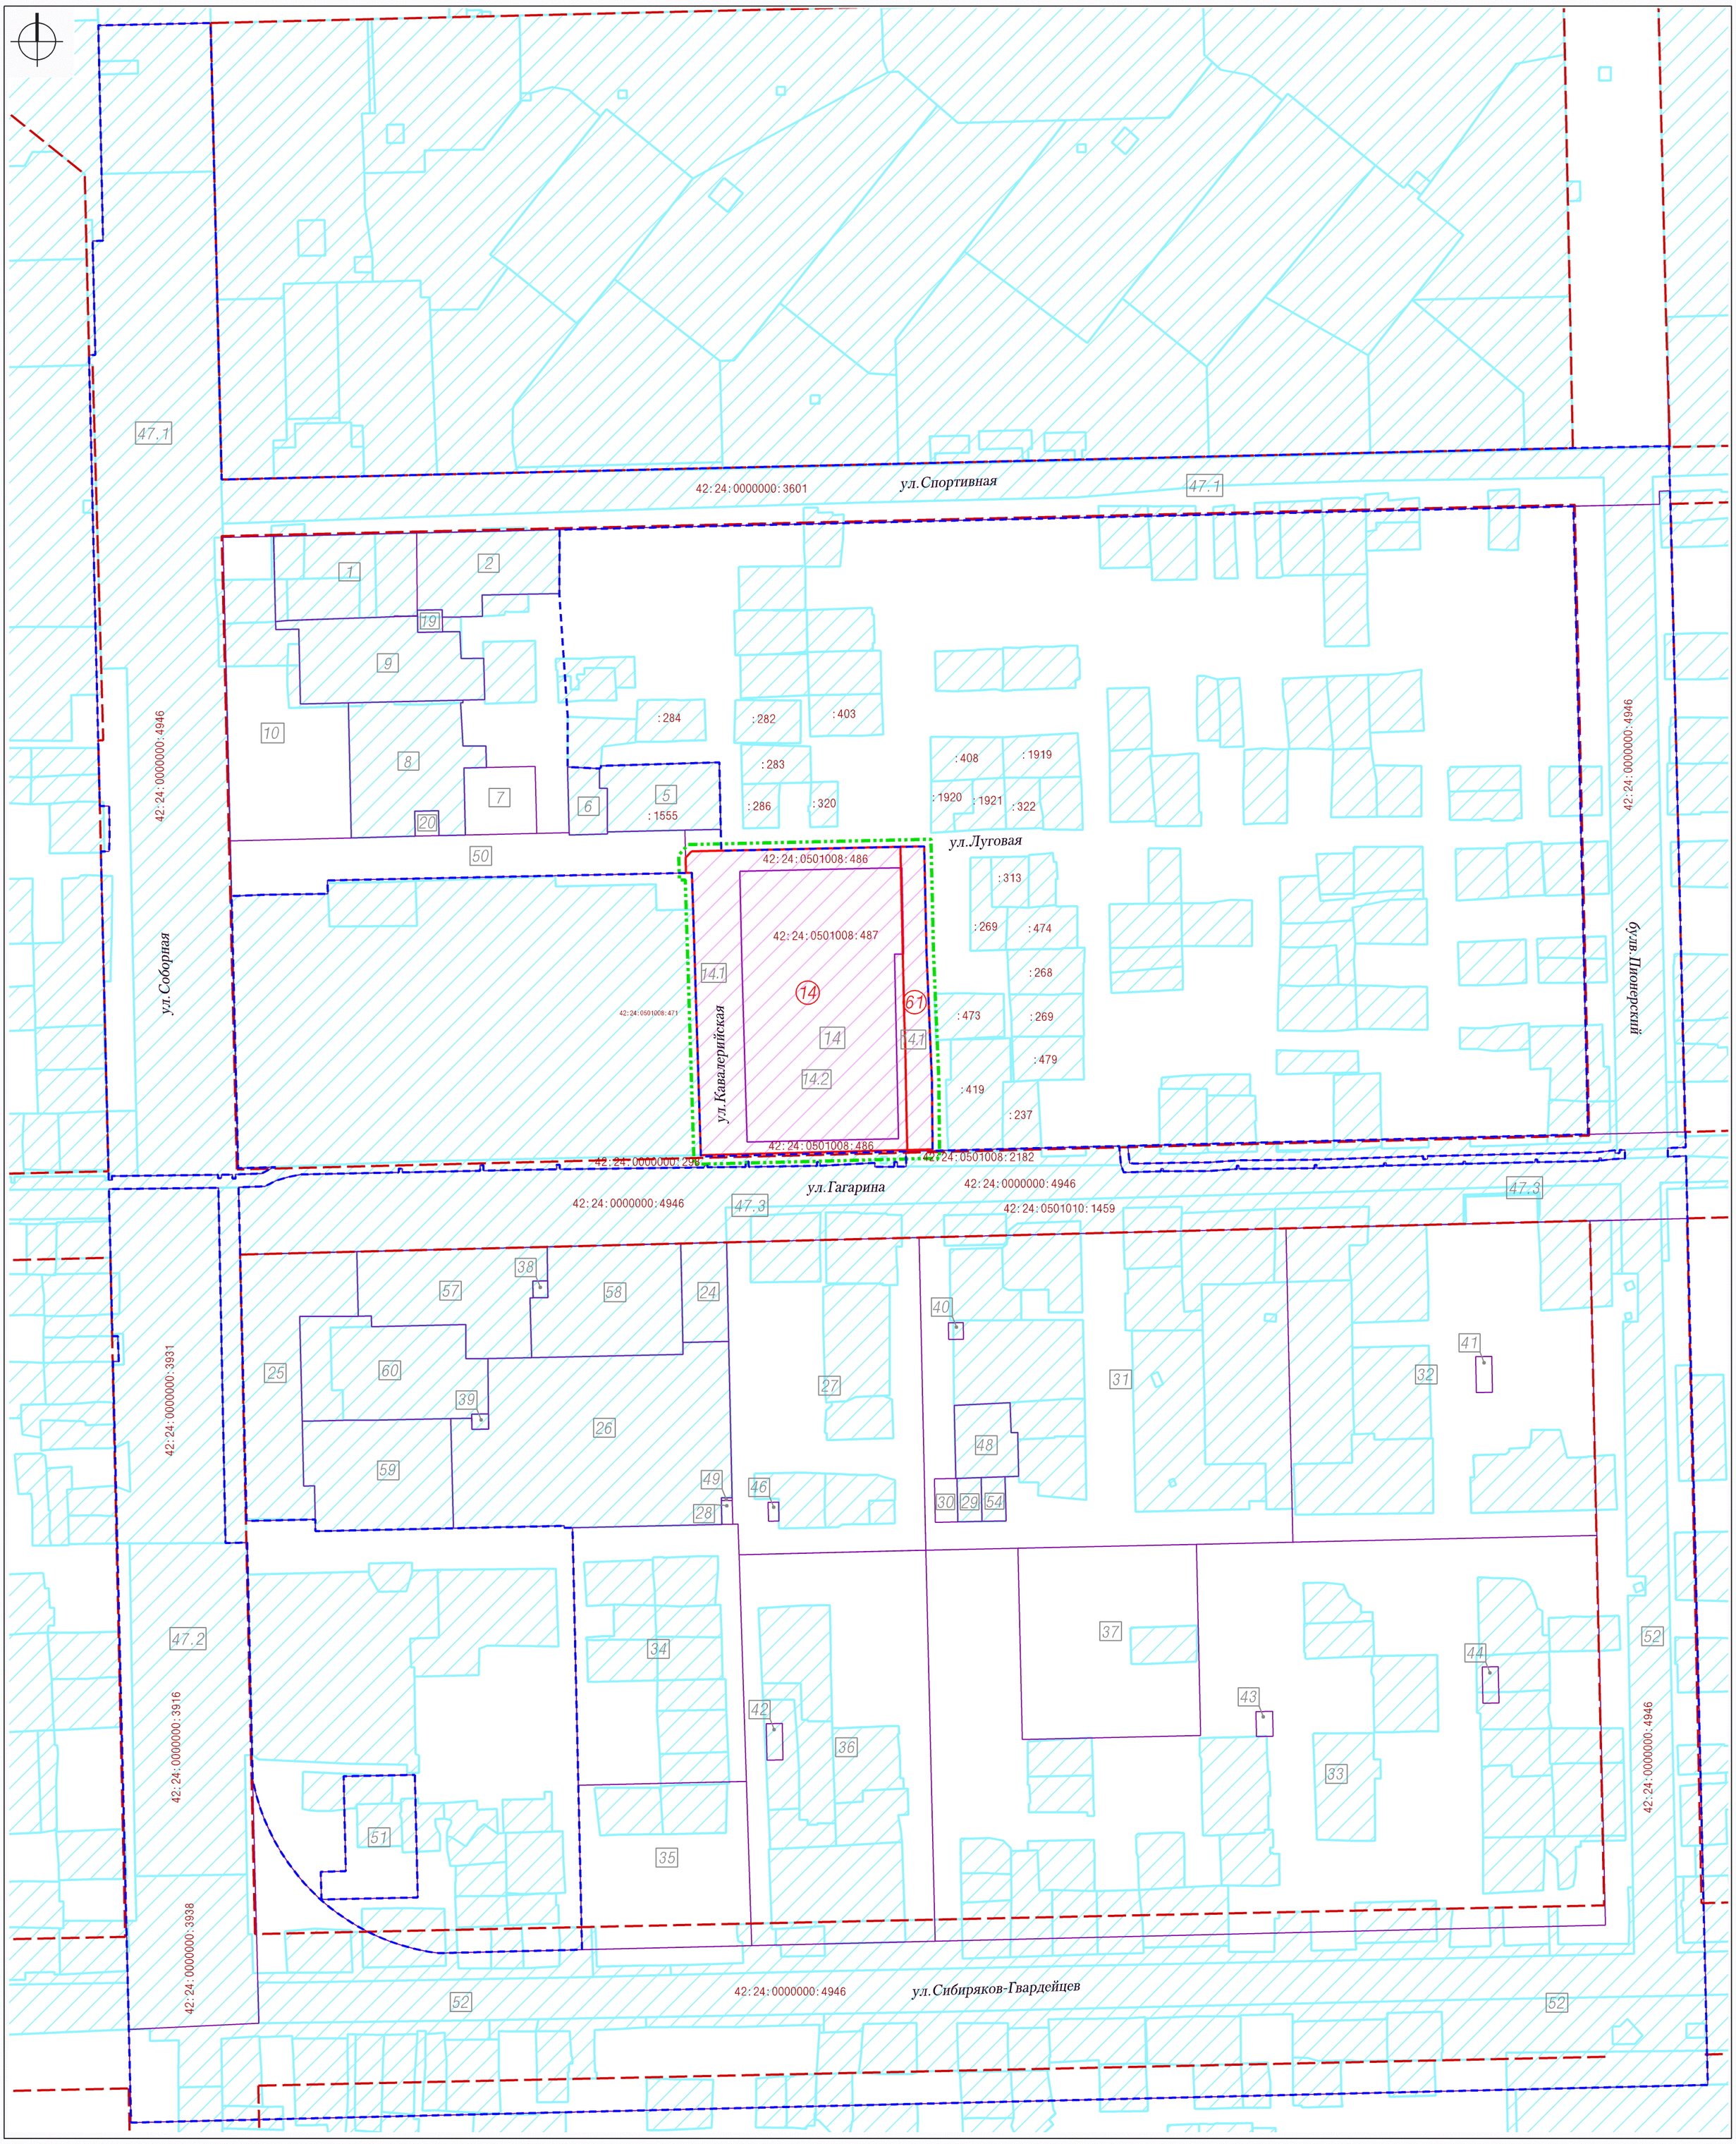

УСЛОВНЫЕ ОБОЗНАЧЕНИЯ

Граница проекта межевания территории, утвержденная постановлением администрации города Кемерово от 29.03.2013 №977

Граница внесения изменений в проект межевания территории

Установленные красные линии

Земельные участки, сведения о которых содержатся в ЕГРН

Земельные участки, сведения о которых содержатся в ЕГРН, изменяемые данным проектом

14 — Границы земельных участков, принятые в проекте межевания территории микрорайона N 12/1 Центрального района города емерово, утвержденном постановлением администрации города Кемерово от 29.03.2013 №977, в редакции постановлений от 25.02.2016 №367, от 10.10.2018 №2144, от 17.01.2023 №86, от 02.04.2025 №1012

61 — Границы образуемых земельных участков на кадастровом плане территории

						шифр 141806
						Кемеровская область-Кузбасс, город Кемерово, микрорайон №12/1 Центрального района
Изм.	Кол. уч.	Лист	№ док	Подпись	Дата	
					2026	Проект межевания территории (внесение изменений)
Директор		Ганичева				Стадия: ПМТ; Лист: 1.1; Листов: 2
Нач. отд.		Копейкина				
Инженер		Ахмадулина				Чертеж межевания территории 1:2000
						МБУ "Центр ГЗ"

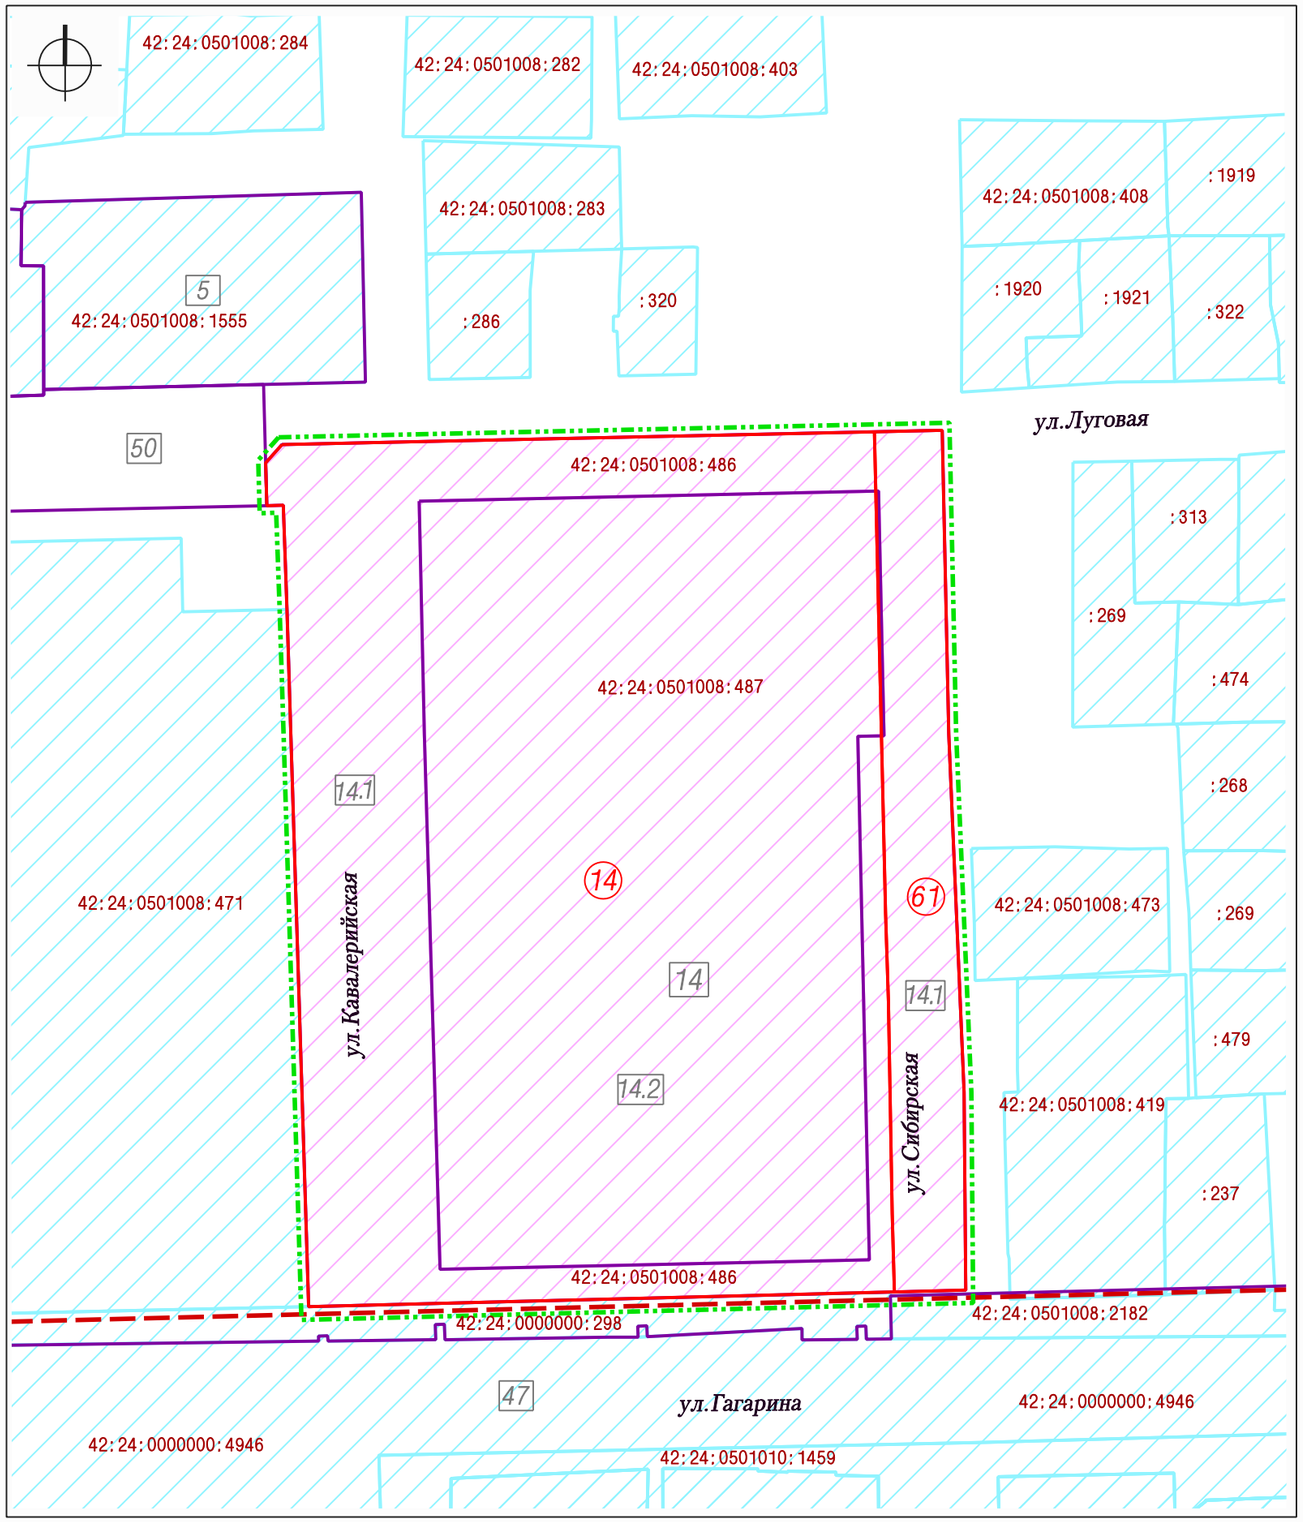

УСЛОВНЫЕ ОБОЗНАЧЕНИЯ

- Граница внесения изменений в проект межевания территории
- Установленные красные линии
- Земельные участки, сведения о которых содержатся в ЕГРН
- Земельные участки, сведения о которых содержатся в ЕГРН, изменяемые данным проектом
- 14 — Границы земельных участков, принятые в проекте межевания территории микрорайона N 12/1 Центрального района города Кемерово, утвержденном постановлением администрации города Кемерово от 29.03.2013 №977, в редакции постановлений от 25.02.2016 №367, от 10.10.2018 №2144, от 17.01.2023 №86, от 02.04.2025 №1012
- 61 — Границы образуемых земельных участков на кадастровом плане территории

ПЕРЕЧЕНЬ ЗЕМЕЛЬНЫХ УЧАСТКОВ

Из перечня земельных участков исключить пункты № 14.1, 14.2
В перечень земельных участков добавить пункт № 61
В перечне земельных участков пункт № 14 изложить в следующей редакции:

Номер земельного участка на чертеже	Кадастровый номер земельного участка	Адрес (местоположение) земельного участка	Разрешенное использование земельного участка	Проектная площадь земельного участка, кв.м.
14	———	Российская Федерация, Кемеровская область-Кузбасс, Кемеровский городской округ, город Кемерово, улица Гагарина, 52	Многоэтажная жилая застройка (высотная застройка)	13524
61	———	Российская Федерация, Кемеровская область-Кузбасс, Кемеровский городской округ, город Кемерово, улица Гагарина, 52/а	Благоустройство территории	1604

ПЕРЕЧЕНЬ КООРДИНАТ ХАРАКТЕРНЫХ ТОЧЕК ГРАНИЦЫ ТЕРРИТОРИИ ВНЕСЕНИЯ ИЗМЕНЕНИЙ

Номер характерной точки	Координаты, м (МСК-42)	
	X	Y
1	622501.19	1340304.86
2	622503.52	1340412.55
3	622453.94	1340413.62
4	622395.65	1340416.11
5	622363.34	1340416.40
6	622363.02	1340404.08
7	622360.64	1340309.21
8	622452.77	1340306.35
9	622474.31	1340305.68
10	622491.31	1340305.07
11	622491.23	1340302.39
12	622498.22	1340302.20
1	622501.19	1340304.86

						шифр 141806
						Кемеровская область-Кузбасс, город Кемерово, микрорайон №12/1 Центрального района
Изм.	Кол.уч.	Лист	№ док	Подпись	Дата	
					2026	Проект межевания территории (внесение изменений)
Директор		Ганичева				Стадия: ПМТ; Лист: 1; Листов: 2
Нач.отд.		Копейкина				
Инженер		Ахмадулина				Чертеж межевания территории 1:1000
						МБУ "Центр ГЗ"