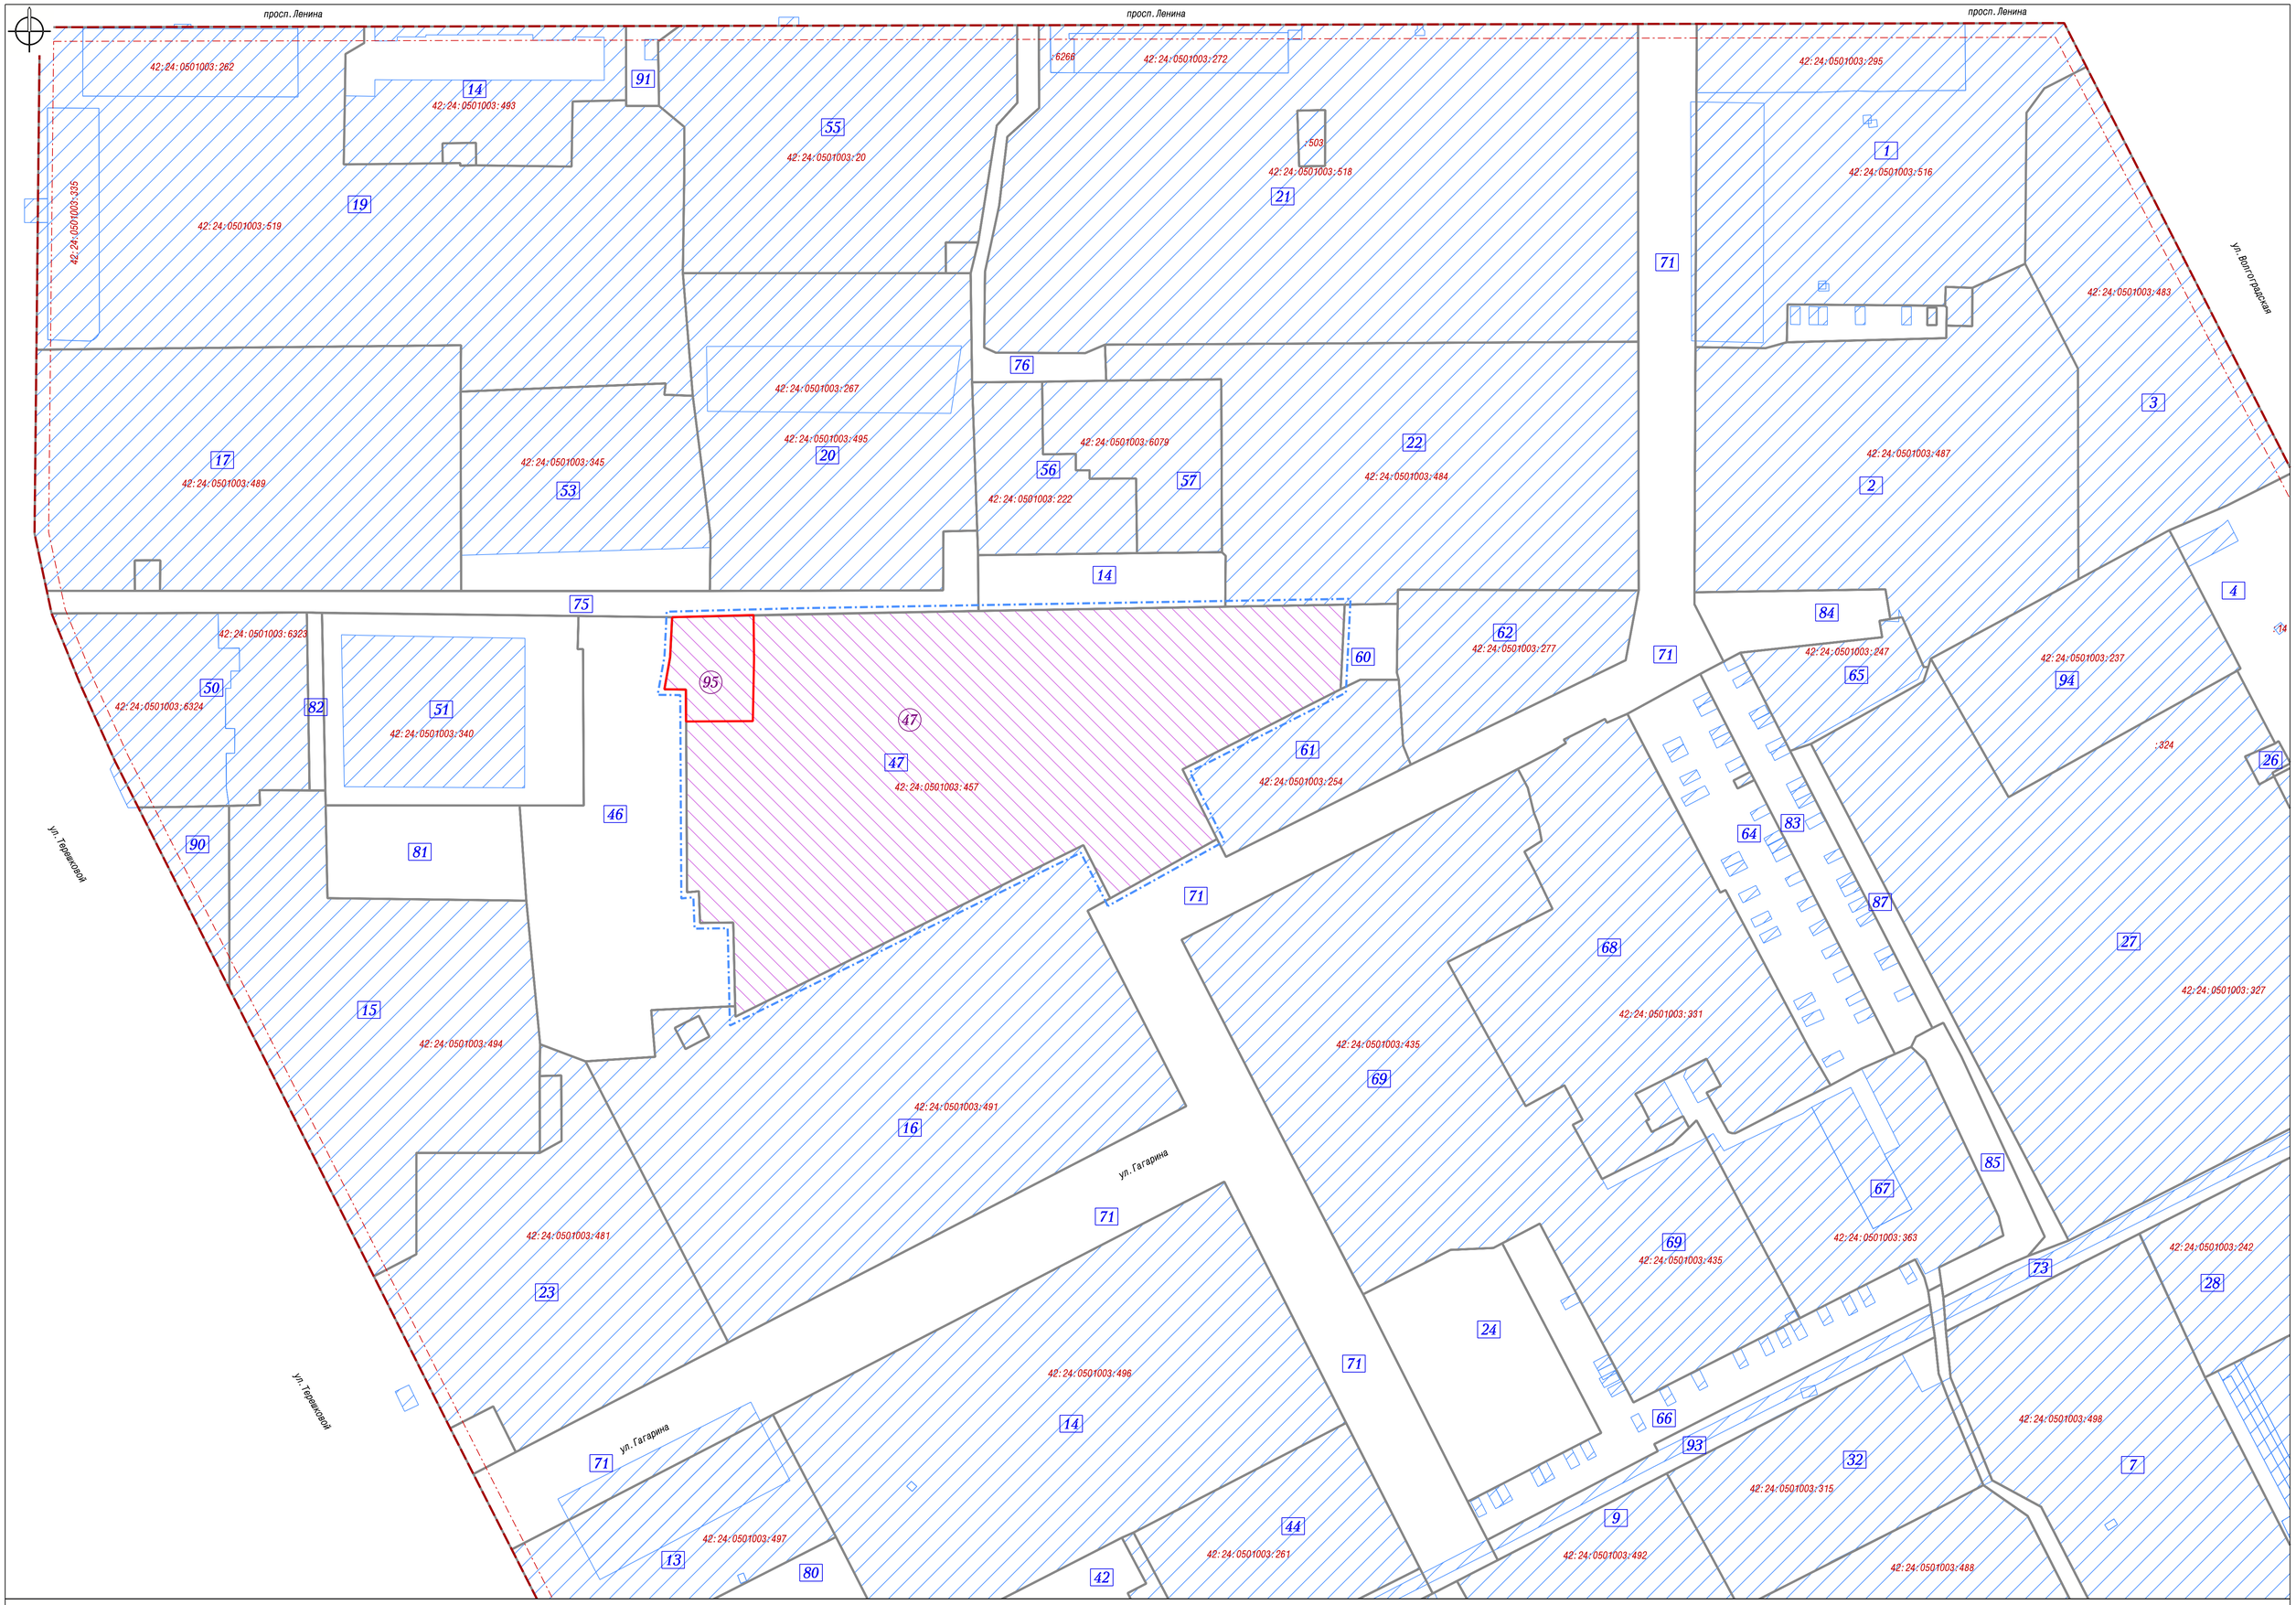

В экспликации земельных участков изменить пункт 47.
В экспликации земельных участков добавить пункт 95.

№ земельного участка на плане	Кадастровый номер земельного участка	Адрес (местоположение) земельного участка	Разрешенное использование земельного участка	Проектная площадь земельного участка, кв.м.
47	42:24:0501003:457	г. Кемерово, ул.Гагарина, 146	Дошкольное, начальное и среднее общее образование	20889
95		г. Кемерово, ул.Гагарина, 146А	Объекты гаражного назначения	1046

* Примечание: Участок №95 образован путем раздела с сохранением в измененных границах исходного земельного участка с кадастровым номером 42:24:0501003:457.

Условные обозначения

- Граница корректировки проекта межевания территории (граница внесения изменений в проект)
- Существующие красные линии
- Линии отступа от красных линий в целях определения места допустимого размещения зданий, строений, сооружений
- Земельные участки, сведения о которых содержатся в ЕГРН
- Границы изменяемых земельных участков на кадастровом плане территории, сведения о которых содержатся в ЕГРН
- 47 — Границы земельных участков, принятые в проекте межевания территории микрорайона №2-3 Центрального района города Кемерово, утвержденном постановлением администрации г. Кемерово от 13.01.2010 №38 (в ред. распоряжений администрации г. Кемерово от 10.09.2010 №4090, от 08.08.2011 №3595, постановлений администрации г. Кемерово от 25.04.2014 №990, от 10.11.2014 №2863, от 21.01.2015 №68)
- Границы образуемых земельных участков на кадастровом плане территории
- 95 — Условные номера образуемых земельных участков на кадастровом плане территории

Чертеж межевания согласован

Управление архитектуры и градостроительства администрации города Кемерово
Начальник В.С. Костиков

						148402		
Изм.	Кол.уч.	Лист	N док.	Подпись	Дата	г. Кемерово, Центральный район, микрорайон №2-3		
					2017	Проект межевания территории (внесение изменений)	Стадия	Лист	Листов
Директор		Кадыкова					ПМТ	1	1
Нач. отдела		Копейкина							
Исполнил		Ветошкин				Чертеж межевания территории М 1:1000	МП "Центр ГЗ"		