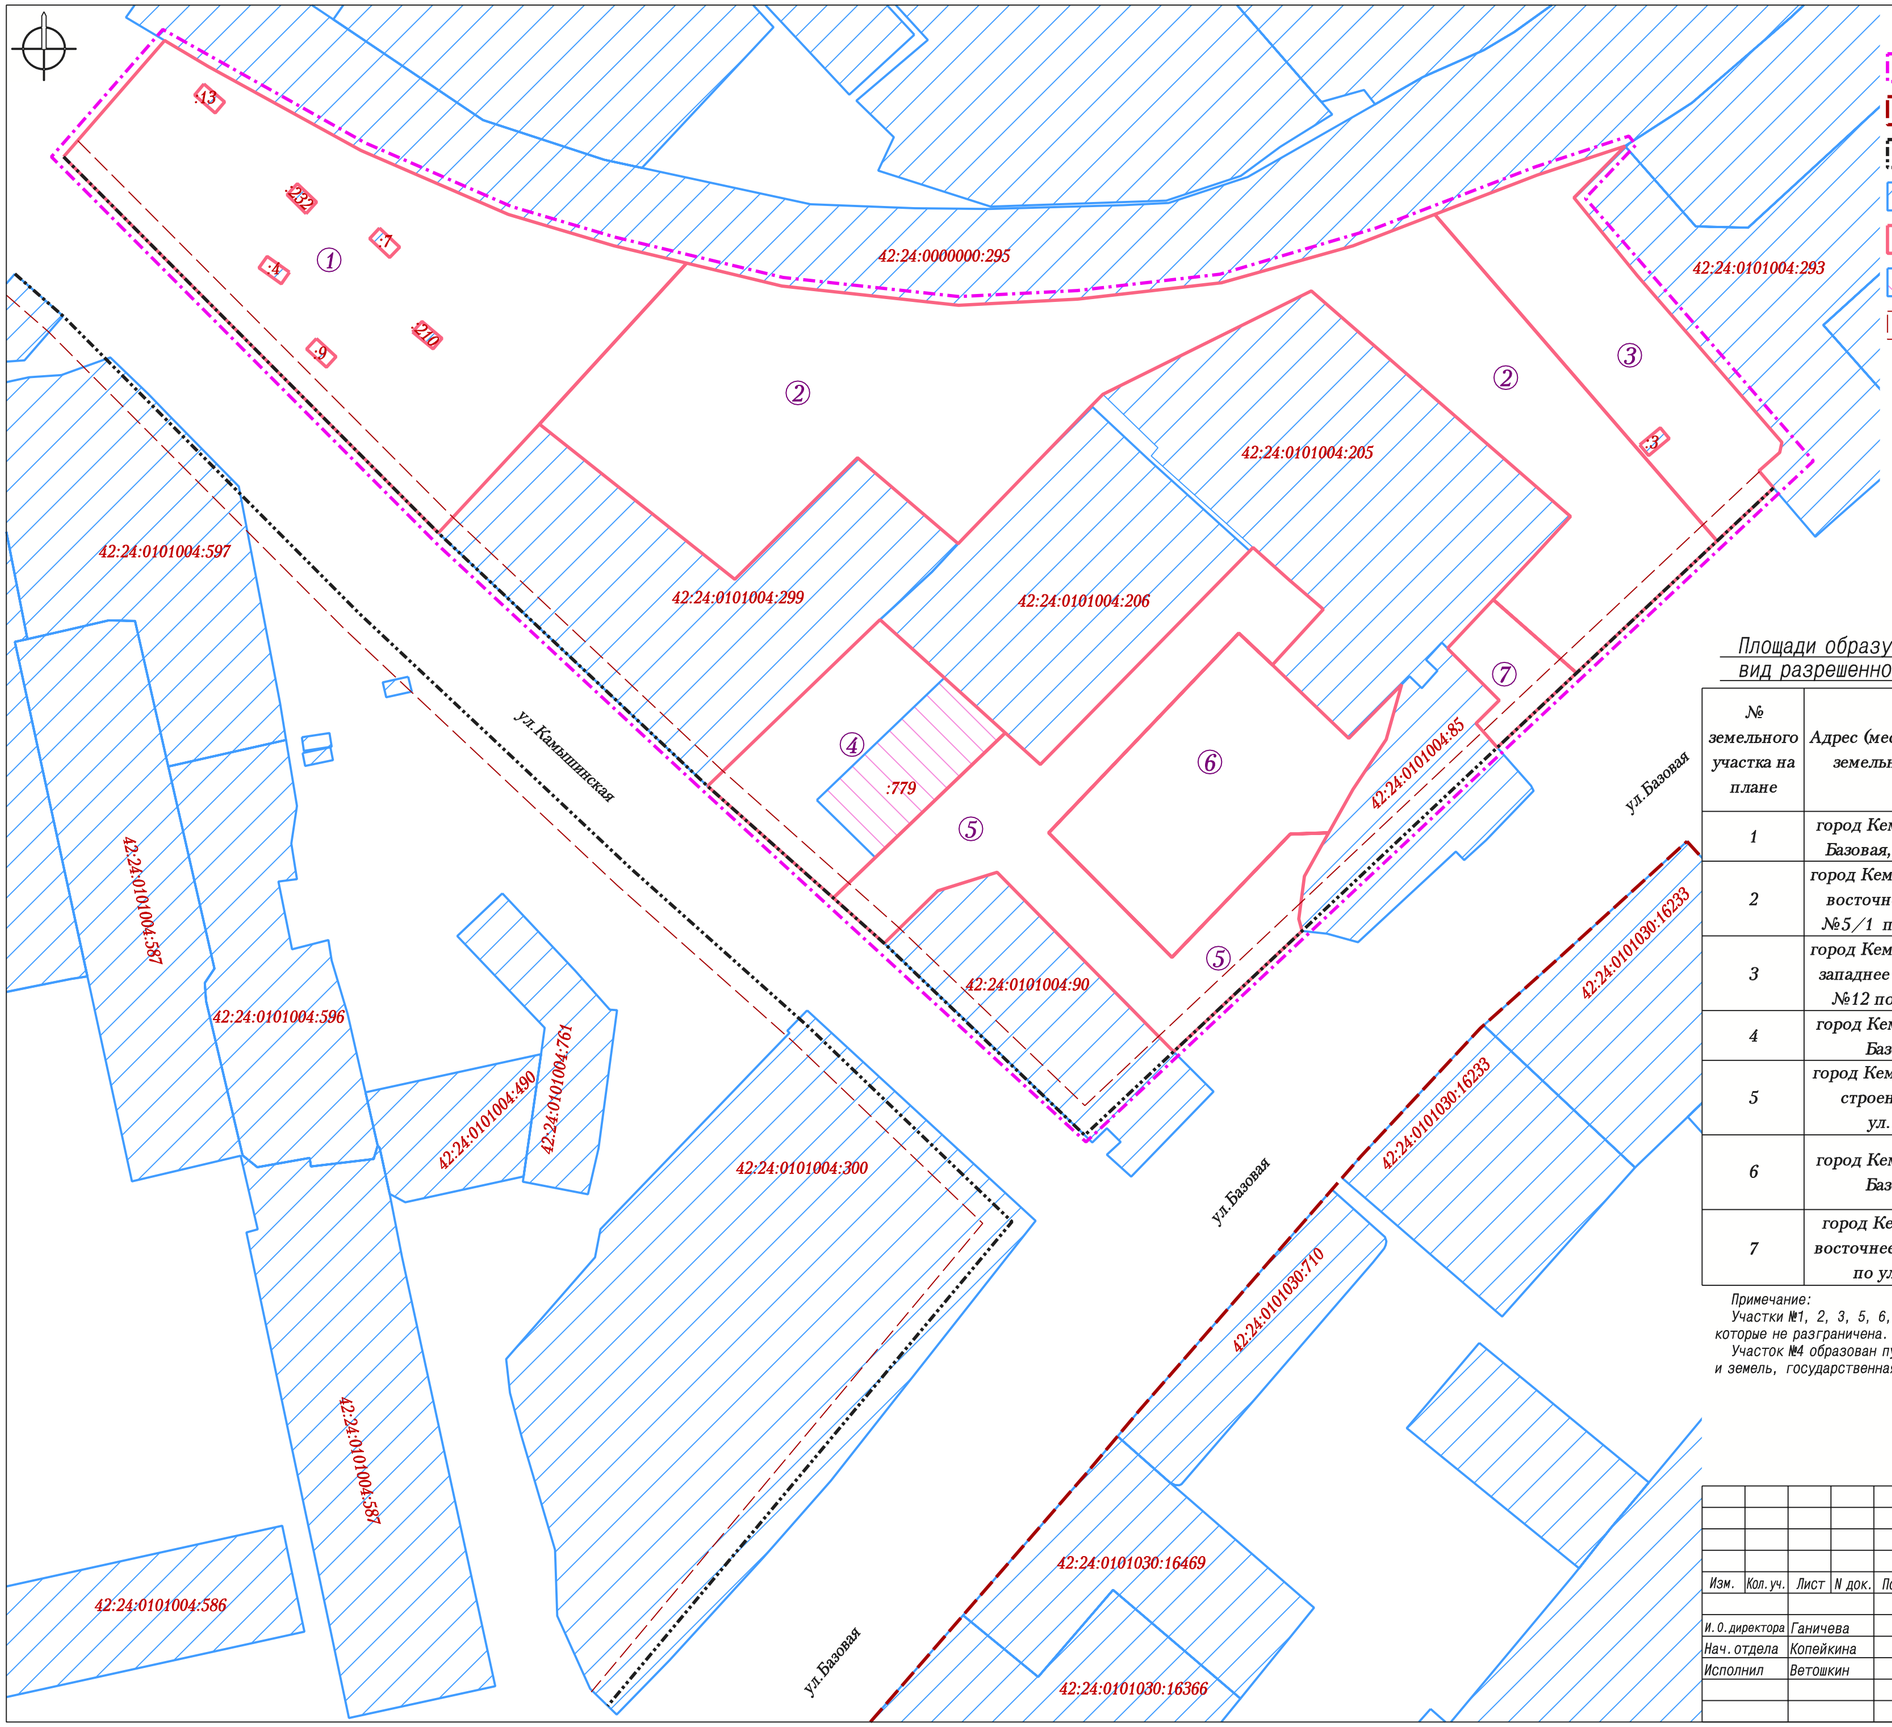

Условные обозначения

- Границы территории, в отношении которой осуществляется подготовка проекта межевания
- Существующие красные линии
- Установливаемые красные линии
- Земельные участки, сведения о которых содержатся в ЕГРН
- ① Границы образуемых земельных участков на кадастровом плане территории
- Границы изменяемых земельных участков на кадастровом плане территории
- Линии отступа от красных линий в целях определения места допустимого размещения зданий, строений, сооружений

Площади образуемых и изменяемых земельных участков, вид разрешенного использования образуемых земельных участков

№ земельного участка на плане	Адрес (местоположение) земельного участка	Разрешенное использование земельного участка	Проектная площадь земельного участка, кв.м.	Способ образования земельного участка
1	город Кемерово, улица Базовая, ГК "Сигнал"	Хранение автотранспорта	6909	Образование
2	город Кемерово, северо-восточнее строения №5/1 по ул. Базовая	Хранение автотранспорта	9986	Образование
3	город Кемерово, северо-западнее жилого дома №12 по ул. Базовая	Хранение автотранспорта	2534	Образование
4	город Кемерово, улица Базовая, 3а	Склады	2181	Перераспре-деление
5	город Кемерово, южнее строения №6а по ул. Базовая	Улично-дорожная сеть	3624	Образование
6	город Кемерово, улица Базовая, 6а	Склады	2826	Образование
7	город Кемерово, юго-восточнее строения №5 по ул. Базовая	Предоставление коммунальных услуг	475	Образование

Примечание:
Участки №1, 2, 3, 5, 6, 7 образованы из земель, государственная или муниципальная собственность на которые не разграничена.
Участок №4 образован путем перераспределения земельного участка с кадастровым номером 42:24:0101004:779 и земель, государственная или муниципальная собственность на которые не разграничена.

Изм.	Кол.уч.	Лист	N док.	Подпись	Дата
					2020
И.О.директора		Ганичева			
Нач.отдела		Копейкина			
Исполнил		Ветошкин			

149083

г. Кемерово, по ул. Базовая в Заводском районе

Проект межевания территории
Основная часть проекта межевания

Стадия	Лист	Листов
ПМТ	1	

Чертеж межевания территории
М 1:1000

МП "Центр ГЗ"