ПРИЛОЖЕНИЕ №1
к постановлению администрации
города Кемерово
от _____ № _____

СХЕМА
расположения границ публичного сервитута

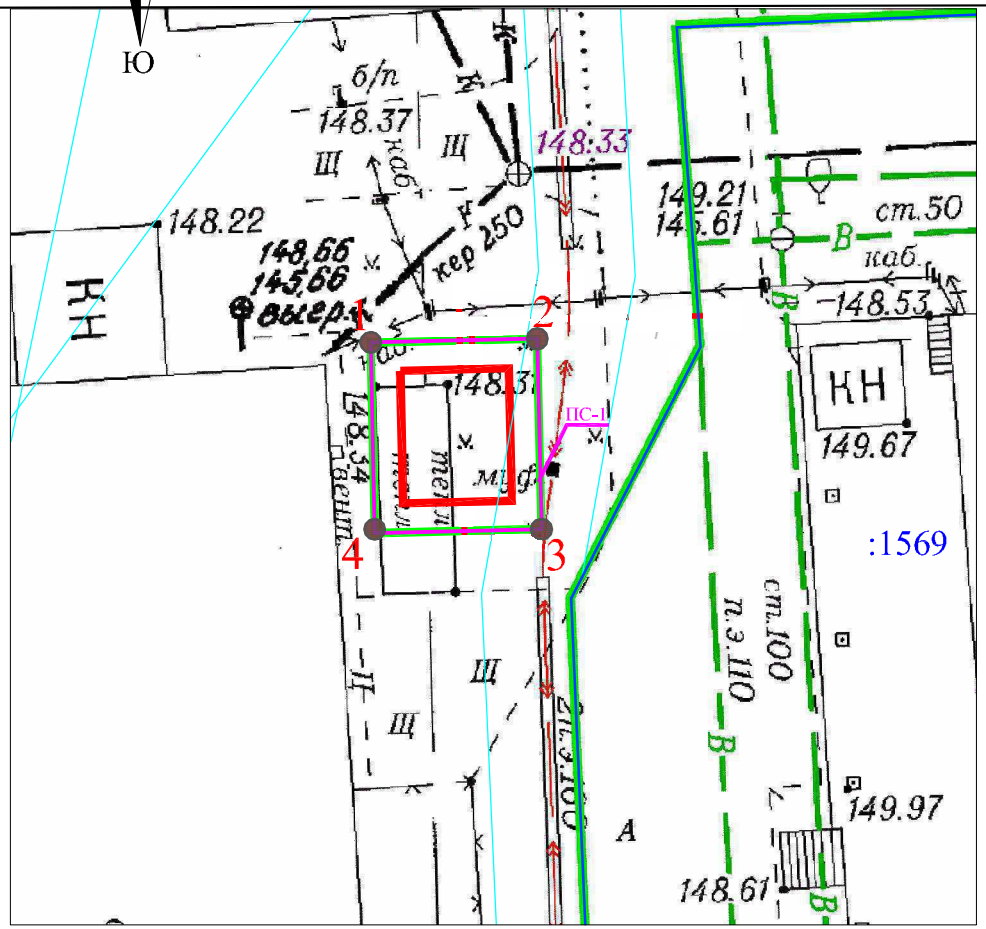

ОПИСАНИЕ ГРАНИЦ ПУБЛИЧНОГО СЕРВИТУТА

Местоположение публичного сервитута - Российская Федерация, Кемеровская область - Кузбасс, Кемеровский городской округ, город Кемерово, северо-западнее ул. Грузовая, 8Б, на землях населенных пунктов в кадастровом квартале № 42:24:0101015, площадью 55 кв.м.

Публичный сервитут - объект электросетевого хозяйства: строительство и эксплуатация сооружения электроснабжения - переключательный пункт ПП-42 (технологическое присоединение трансформаторного пункта 10/0,4 кВ по адресу: г. Кемерово, ул. Грузовая, 8Б);

- площадь публичного сервитута - 55 кв.м;
- система координат МСК-42, зона-1
- метод определения координат характерных точек - метод спутниковых геодезических измерений (определений);
- средняя квадратическая погрешность положения характерных точек - 0,10 (м);
- МАСШТАБ 1:500

Номер точки	Каталог координат, м	
	X	У
1	622355.45	1333401.41
2	622355.60	1333408.31
3	622347.70	1333408.49
4	622347.54	1333401.58

УСЛОВНЫЕ ОБОЗНАЧЕНИЯ:

42:24:0101018 — Обозначение кадастрового квартала
— Граница земельного участка, прошедшего ГКУ
— Граница кадастрового квартала
— Проектное местоположение инженерного сооружения
— Граница здания/сооружения, прошедшего ГКУ
— Граница охранных зон
:326 — Обозначение учтенных земельных участков, зданий/сооружений
1 — Характерная точка границы публичного сервитута
ПС-1 — Проектная граница публичного сервитута