ПРИЛОЖЕНИЕ №1
к постановлению администрации
города Кемерово
от _____ № _____

Схема расположения границ публичного сервитута

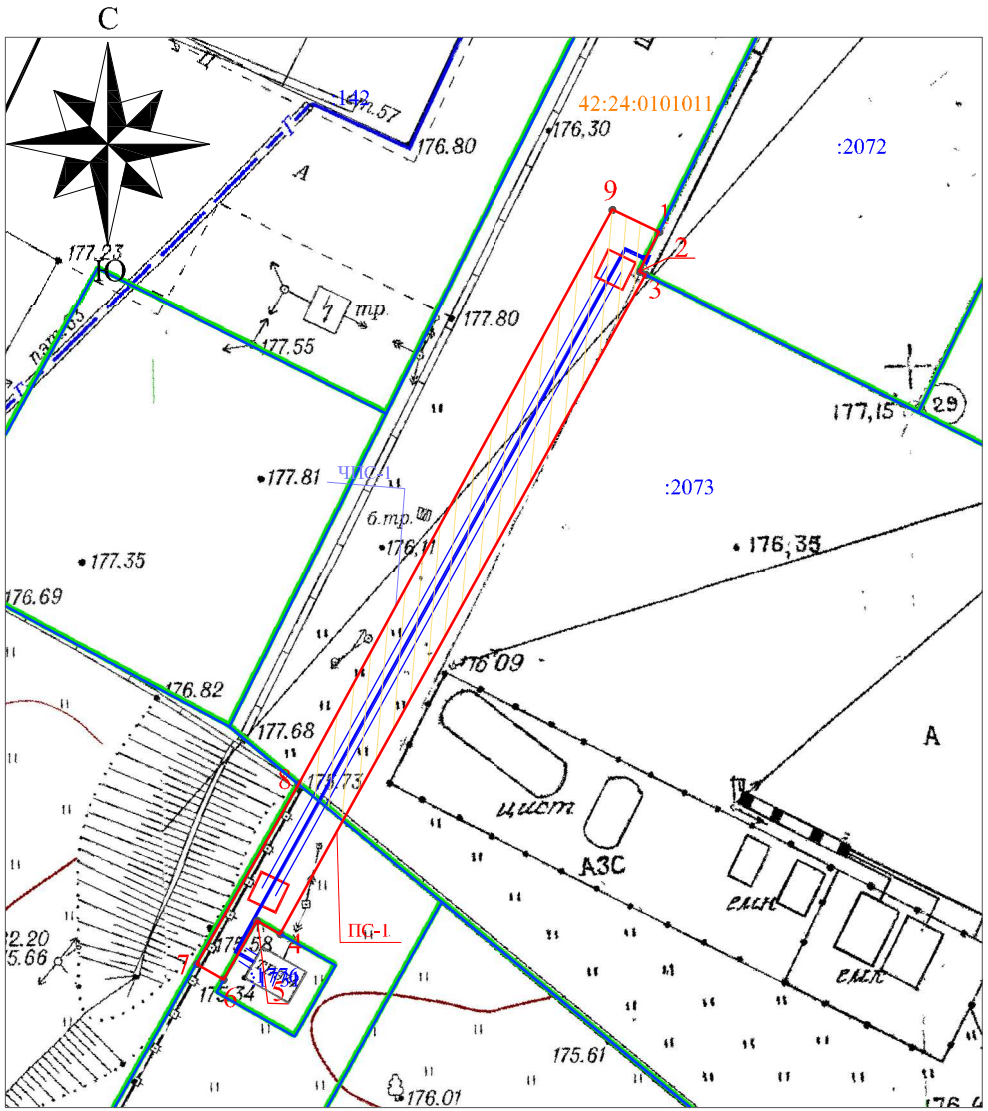

Описание границ публичного сервитута

Местоположение публичного сервитута - Российская Федерация, Кемеровская область - Кузбасс, Кемеровский городской округ, город Кемерово, город Кемерово, южнее ул. Пчелобаза, 1, на землях населенных пунктов в кадастровом квартале № 42:24:0101011 - площадью 43 кв.м., а также в границах земельного участка с кадастровым номером 42:24:0101011:2073 - площадью 168 кв.м.

Публичный сервитут - объект электросетевого хозяйства: строительство и эксплуатация сооружения электроснабжения - линия электропередачи КЛ-0,4 кВ от ТП-974 (технологическое присоединение нежилого здания по адресу: г. Кемерово, Заводский район, ул. Пчелобазы, к.н. 42:24:0101011:2072);

- площадь публичного сервитута - 211 кв.м;
- система координат МСК-42, зона-1
- метод определения координат характерных точек - метод спутниковых геодезических измерений (определений);
- средняя квадратическая погрешность положения характерных точек - 0,10 (м);
- МАСШТАБ 1:500

Обозначение характерных точек границ	Каталог координат, м	
	X	У
1	619271,09	1334505,36
2	619268,46	1334504,05
3	619268,25	1334504,46
4	619224,67	1334480,31
5	619225,54	1334478,78
6	619221,66	1334476,57
7	619222,69	1334474,78
8	619234,58	1334481,53
9	619272,55	1334502,26

УСЛОВНЫЕ ОБОЗНАЧЕНИЯ:

42:24:0101011 — Обозначение кадастрового квартала

— Граница земельного участка, прошедшего ГКУ

— Граница кадастрового квартала

— Проектное местоположение инженерного сооружения

— Граница здания/сооружения, прошедшего ГКУ

— Граница охранных зон

ЧПС-1 — часть публичного сервитута на земельном участке с кадастровым номером 42:24:0101011:2073 - площадь 168 кв.м.

:2073 — Обозначение учтенных земельных участков, зданий/сооружений

1 ● — Характерная точка границы публичного сервитута

ПС-1 — Проектная граница публичного сервитута, под объект электросетевого хозяйства: строительство и эксплуатация сооружения электроснабжения - линия электропередачи КЛ-0,4 кВ от ТП-974 (технологическое присоединение нежилого здания по адресу: г. Кемерово, Заводский район, ул. Пчелобазы, к.н. 42:24:0101011:2072), площадью 211 кв.м.