Приложение №1
к постановлению администрации
города Кемерово
от _____ № _____

Схема расположения границ публичного

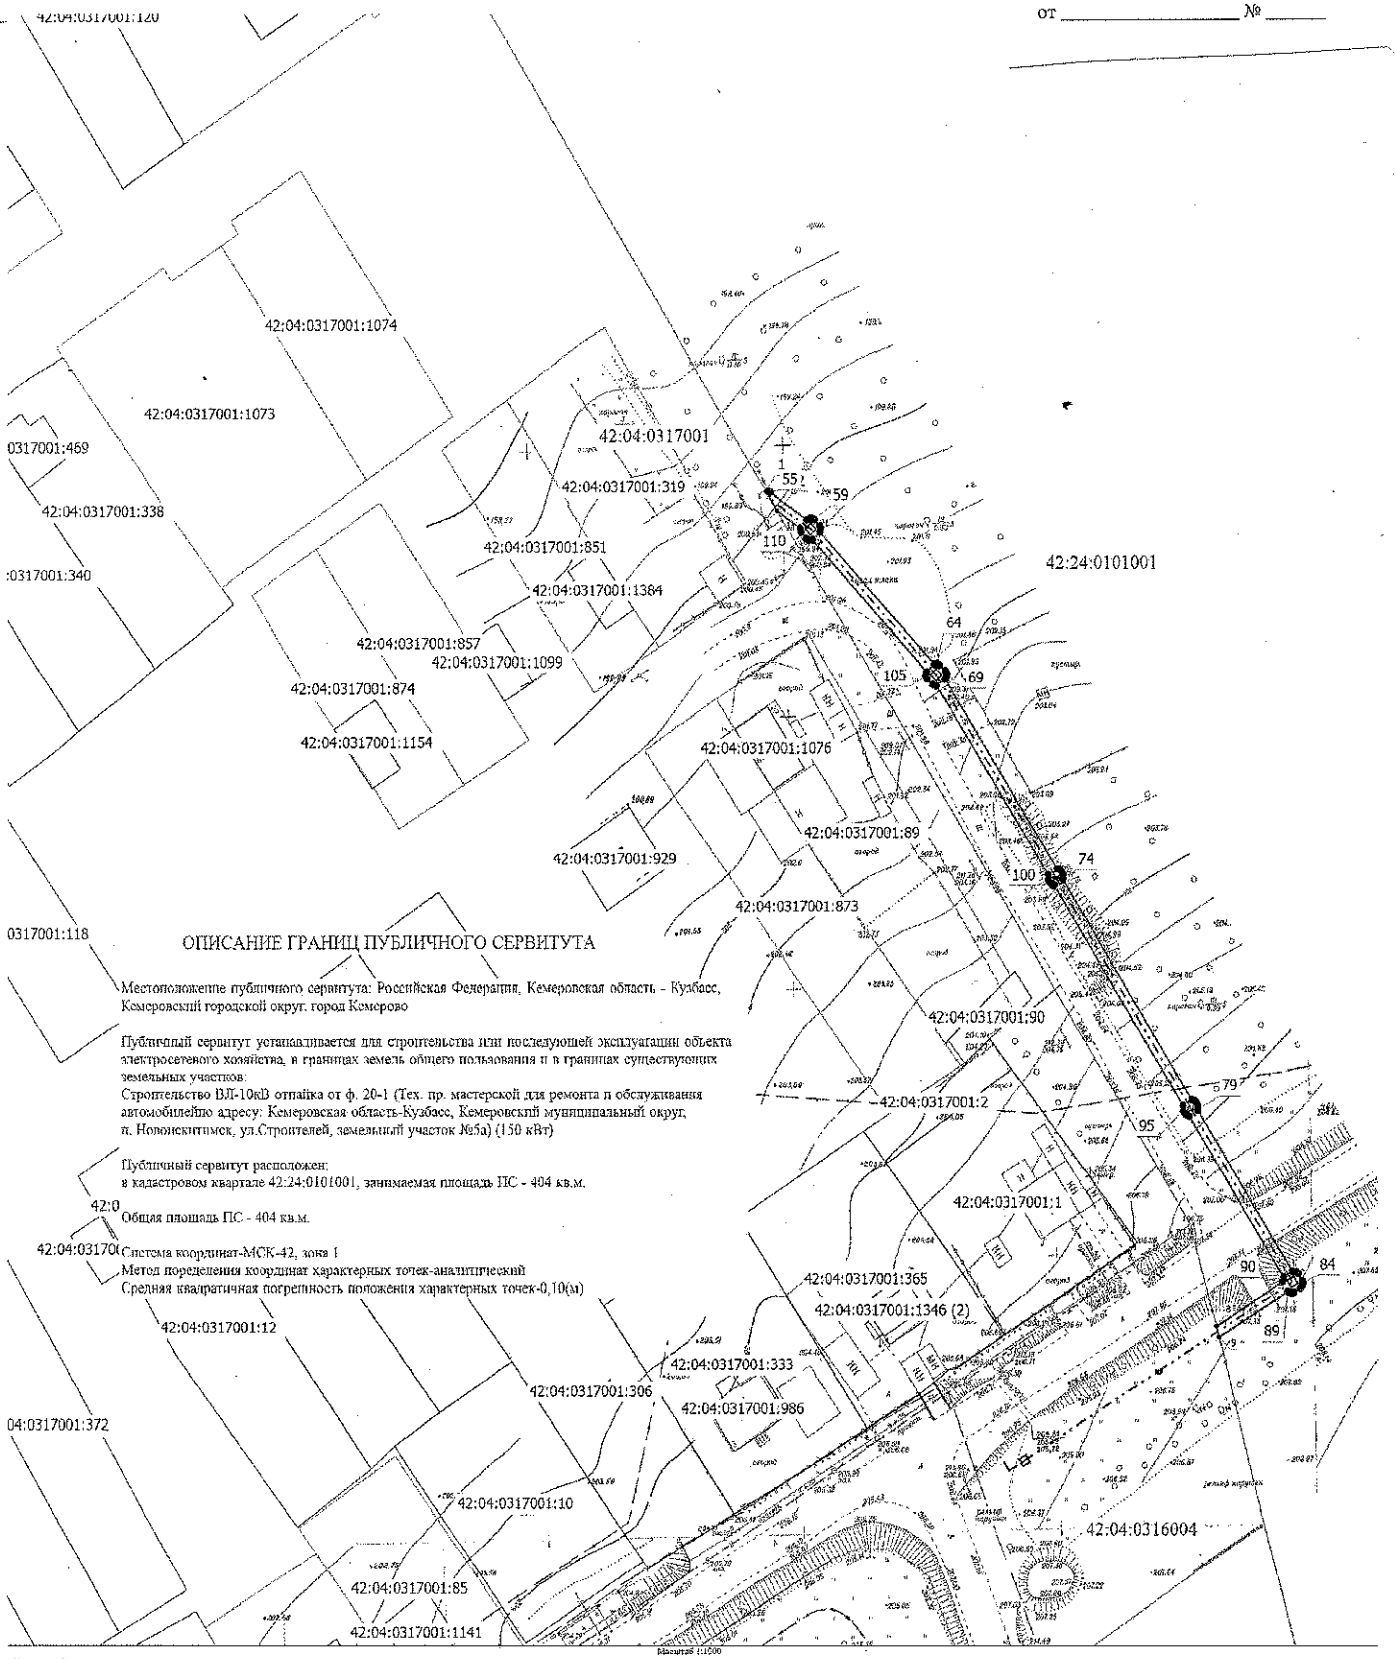

ОПИСАНИЕ ГРАНИЦ ПУБЛИЧНОГО СЕРВИТУТА

Местоположение публичного сервитута: Российская Федерация, Кемеровская область - Кузбасс, Кемеровский городской округ, город Кемерово

Публичный сервитут устанавливается для строительства или последующей эксплуатации объекта электросетевого хозяйства, в границах земель общего пользования и в границах существующих земельных участков:
Строительство ВЛ-10кВ отпайка от ф. 20-1 (Тех. пр. мастерской для ремонта и обслуживания автомобилейю адресу: Кемеровская область-Кузбасс, Кемеровский муниципальный округ, п. Новоникитинск, ул.Строителей, земельный участок №5а) (150 кВт)

Публичный сервитут расположен:
в кадастровом квартале 42:24:0101001, занимаемая площадь ПС - 404 кв.м.

42:0 Общая площадь ПС - 404 кв.м.

42:04:03170(Система координат-МСК-42, зона 1
Метод определения координат характерных точек-аналитический
Средняя квадратичная погрешность положения характерных точек-0,10(м)

Масштаб 1:1000

Условные обозначения

- Обозначение новой характерной точки ПС
- Граница земельного участка и кадастрового квартала
- Контур сооружения, для которого устанавливается ПС
- Номер кадастрового квартала
- Обозначение новой характерной точки ПС
- Кадастровый номер земельного участка
- Трасса проектируемой ПС