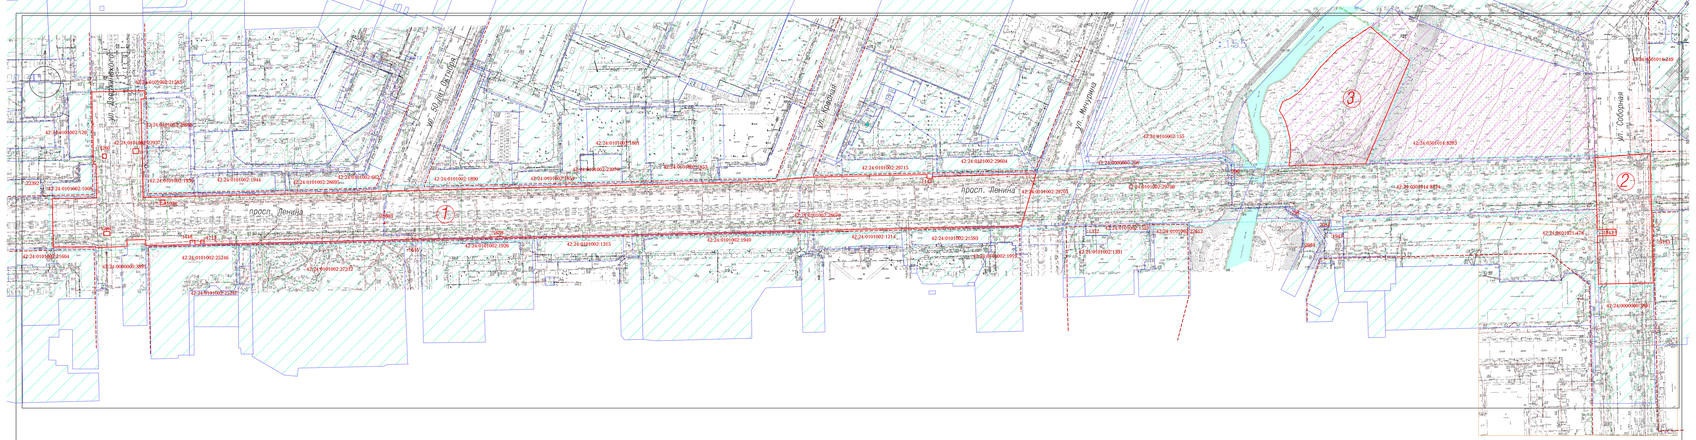

Перечень образуемых земельных участков, адрес, вид разрешенного использования и способ образования земельных участков				
№ земельного участка на плане	Адрес (описание местоположения) земельного участка	Вид разрешенного использования земельного участка	Проектная площадь земельного участка, (кв.м.)	Способ образования земельного участка
1	г. Кемерово, проспект Ленина от улицы Дзержинского до улицы Мичурина	Улично-дорожная сеть	48618	образование из земель, находящихся в государственной или муниципальной собственности
2	г. Кемерово, пересечение проспекта Ленина и улицы Соборная	Улично-дорожная сеть	6260	образование из земель, находящихся в государственной или муниципальной собственности
3	г. Кемерово, северо-западнее пересечения проспекта Ленина и улицы Соборная	Улично-дорожная сеть	10045	образование из земель, находящихся в государственной или муниципальной собственности, путем раздела земельного участка 42:24:0501014:8203 с сохранением в измененных границах

УСЛОВНЫЕ ОБОЗНАЧЕНИЯ:

- Граница территории, в отношении которой осуществляется подготовка проекта межевания территории территории
- Существующие красные линии
- (1) Границы образуемых земельных участков на кадастровом плане территории
- 42:24:0101017:455 Земельные участки, сведения о которых содержатся в ЕГРН
- 42:24:0501014:8203 Земельные участки, сведения о которых содержатся в ЕГРН, изменяемые данным проектом

						2024.855055
						Документация по проекту межевания территории, предусматривающему размещение линейного объекта, расположенного Кемеровская область - Кузбасс, Кемеровский городской округ, города Кемерово, по проспекту Ленина от улицы Дзержинского до улицы Соборная и Центральная и Западном районах
Изм.	Кол. уч.	Лист	№ док	Подпись	Дата	2024
Директор		Ганичева				Проект межевания территории Графическая часть
Нач. отд.		Копейкина				
Инженер		Лашманова				Чертеж межевания территории 1:2000

Стадия	Лист	Листов
ПМТ	1	2

МП "Центр ГЗ"