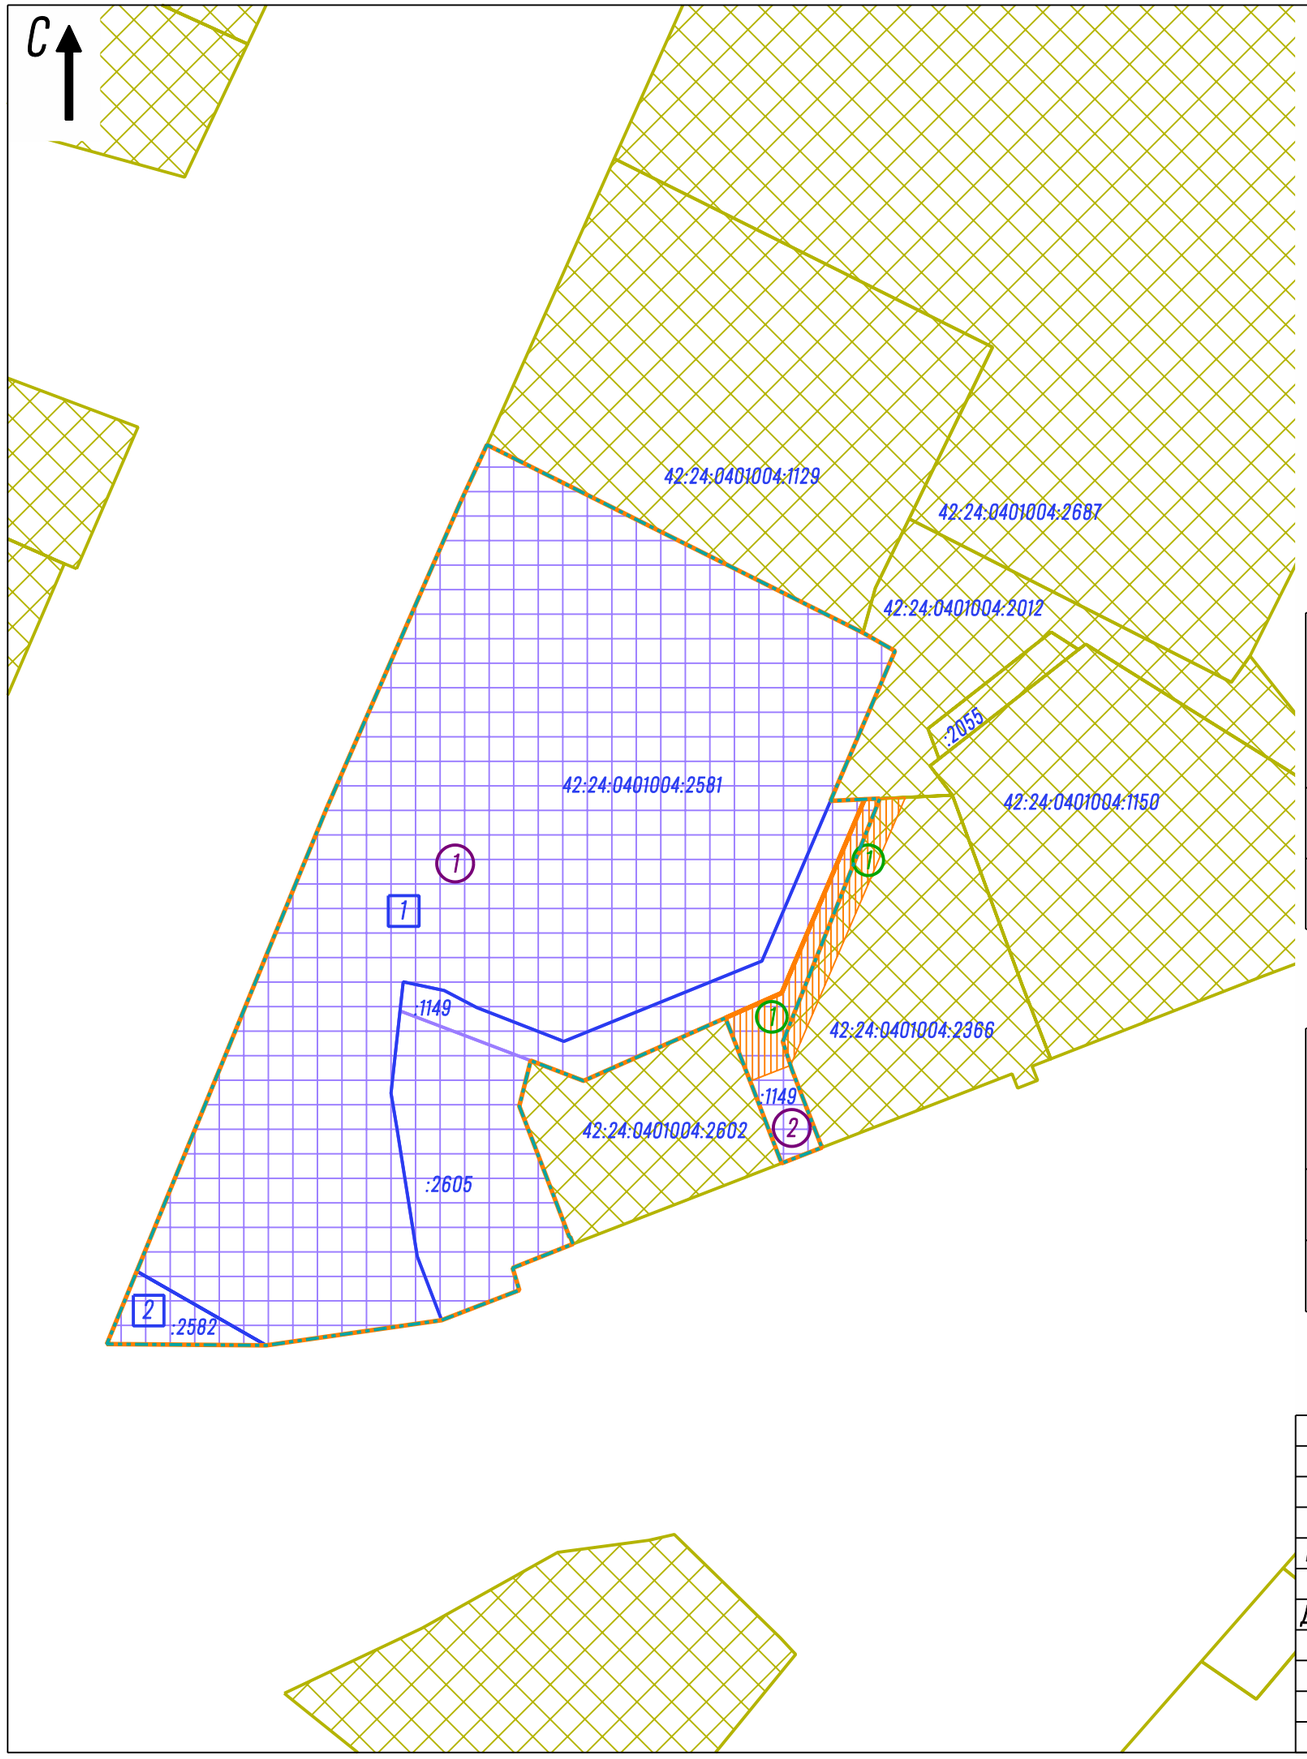

Условные обозначения

- Границы внесения изменений в проект межевания территории
- Границы существующих земельных участков (по данным ЕГРН)
- Границы существующих земельных участков (по данным ЕГРН), изменяемых данным проектом
- 1 — Границы земельных участков, принятые в проекте межевания территории в границах: ул. Рутгерса – ул. Милицейская – ул. Энгельса – пер. Мелитопольский Рудничного района города Кемерово
- 1 — Границы образуемых земельных участков на кадастровом плане территории
- 1 — Границы устанавливаемых публичных сервитутов

Перечень и сведения о площади образуемых земельных участков, вид разрешенного использования образуемых земельных участков

№ земельного участка на плане	Кадастровый номер земельного участка	Адрес (местоположение) земельного участка	Разрешенное использование земельного участка	Проектная площадь земельного участка, кв.м.
1		г. Кемерово, ул. Рутгерса, 41	Склад, Деловое управление	9625
2		г. Кемерово, ул. Рутгерса, 41	Предоставление коммунальных услуг	298

Перечень устанавливаемых публичных сервитутов

№ земельного участка на чертеже	Адрес (местоположение) земельного участка	№ зоны действия публичных сервитутов в границах земельного участка	Назначение зоны действия публичного сервитута	Площадь, кв.м.
2	г. Кемерово, ул. Рутгерса, 41	1	Для прохода или проезда через земельный участок	197
:2366	г. Кемерово, ул. Рутгерса, 41	1	Для прохода или проезда через земельный участок	145

Изм.	Кол.уч.	Лист	№ док.	Подпись	Дата
					2025
Директор		Ермоленко			

Проект межевания территории в границах: ул. Рутгерса – ул. Милицейская – ул. Энгельса – пер. Мелитопольский Рудничного района города Кемерово

Проект межевания территории. Основная часть (внесение изменений)	Стадия	Лист	Листов
		1	
Чертеж межевания территории М 1:1000	ООО "Ди Лэнд"		