СХЕМА
расположения границ публичного сервитута

ПРИЛОЖЕНИЕ №1
к постановлению администрации
города Кемерово
от _____ 2026 № _____

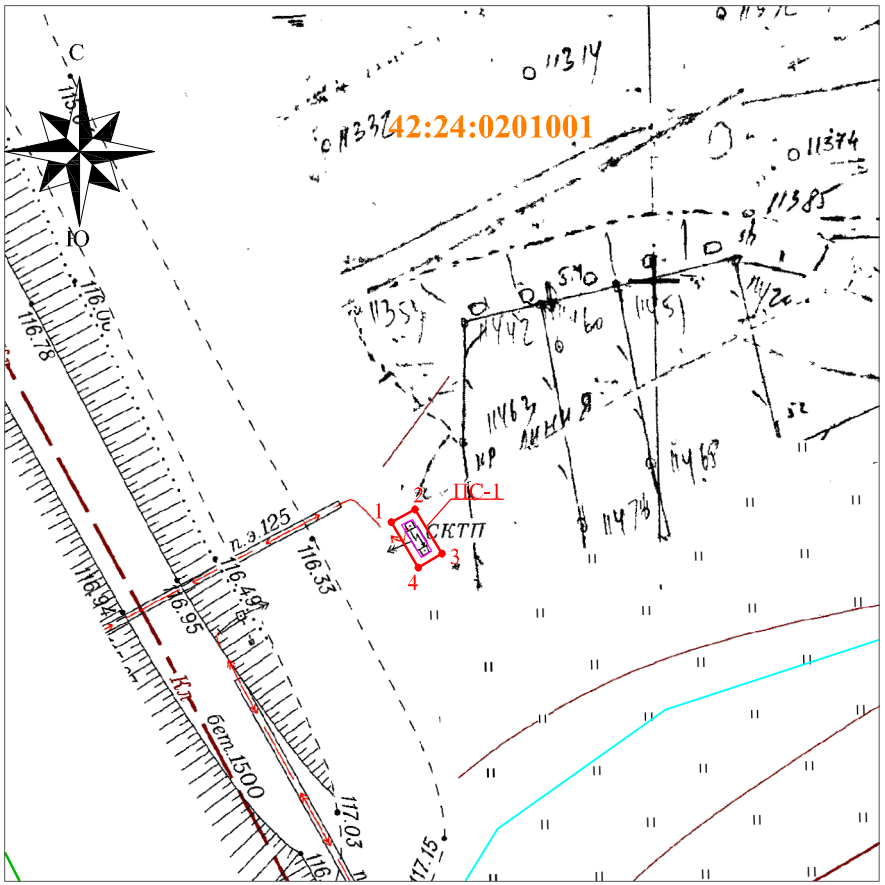

Местоположение публичного сервитута - Российская Федерация, Кемеровская область - Кузбасс, Кемеровский городской округ, город Кемерово, пр. Ленинградский, на землях населенных пунктов, в границах кадастрового квартала 42:24:0201001 площадью 6 кв. м.

Публичный сервитут - объект электросетевого хозяйства: строительство и эксплуатация сооружения электроснабжения - трансформаторная подстанция СКТП-1х250кВА (технологическое присоединение открытого бассейна, зоны отдыха на земельном участке к.н. 42:24:0201001:5945 по адресу: г. Кемерово, южный берег озера Красное);

- площадь публичного сервитута - 6 кв.м.;
- система координат МСК-42, зона-1
- метод определения координат характерных точек - метод спутниковых геодезических измерений (определений);
- средняя квадратическая погрешность положения характерных точек - 0,10 (м);
- МАСШТАБ 1:500

Обозначение характерных точек границ	Каталог координат	
	X	У
1	625206.09	1343975.57
2	625206.93	1343977.14
3	625204.01	1343978.93
4	625203.09	1343977.37
1	625206.09	1343975.57

УСЛОВНЫЕ ОБОЗНАЧЕНИЯ:

42:24:0201001 — Обозначение кадастрового квартала
— Граница земельного участка, прошедшего ГКУ
— Граница кадастрового квартала
— Проектное местоположение инженерного сооружения
— Граница здания/сооружения, прошедшего ГКУ
— Граница охранных зон
:5945 — Обозначение учтенных земельных участков, зданий/сооружений
1 — Характерная точка границы публичного сервитута
ПС-1 — Проектная граница публичного сервитута