ПРИЛОЖЕНИЕ № 1
к постановлению администрации
города Кемерово
от _____2026 № _____

СХЕМА
расположения границ публичного сервитута

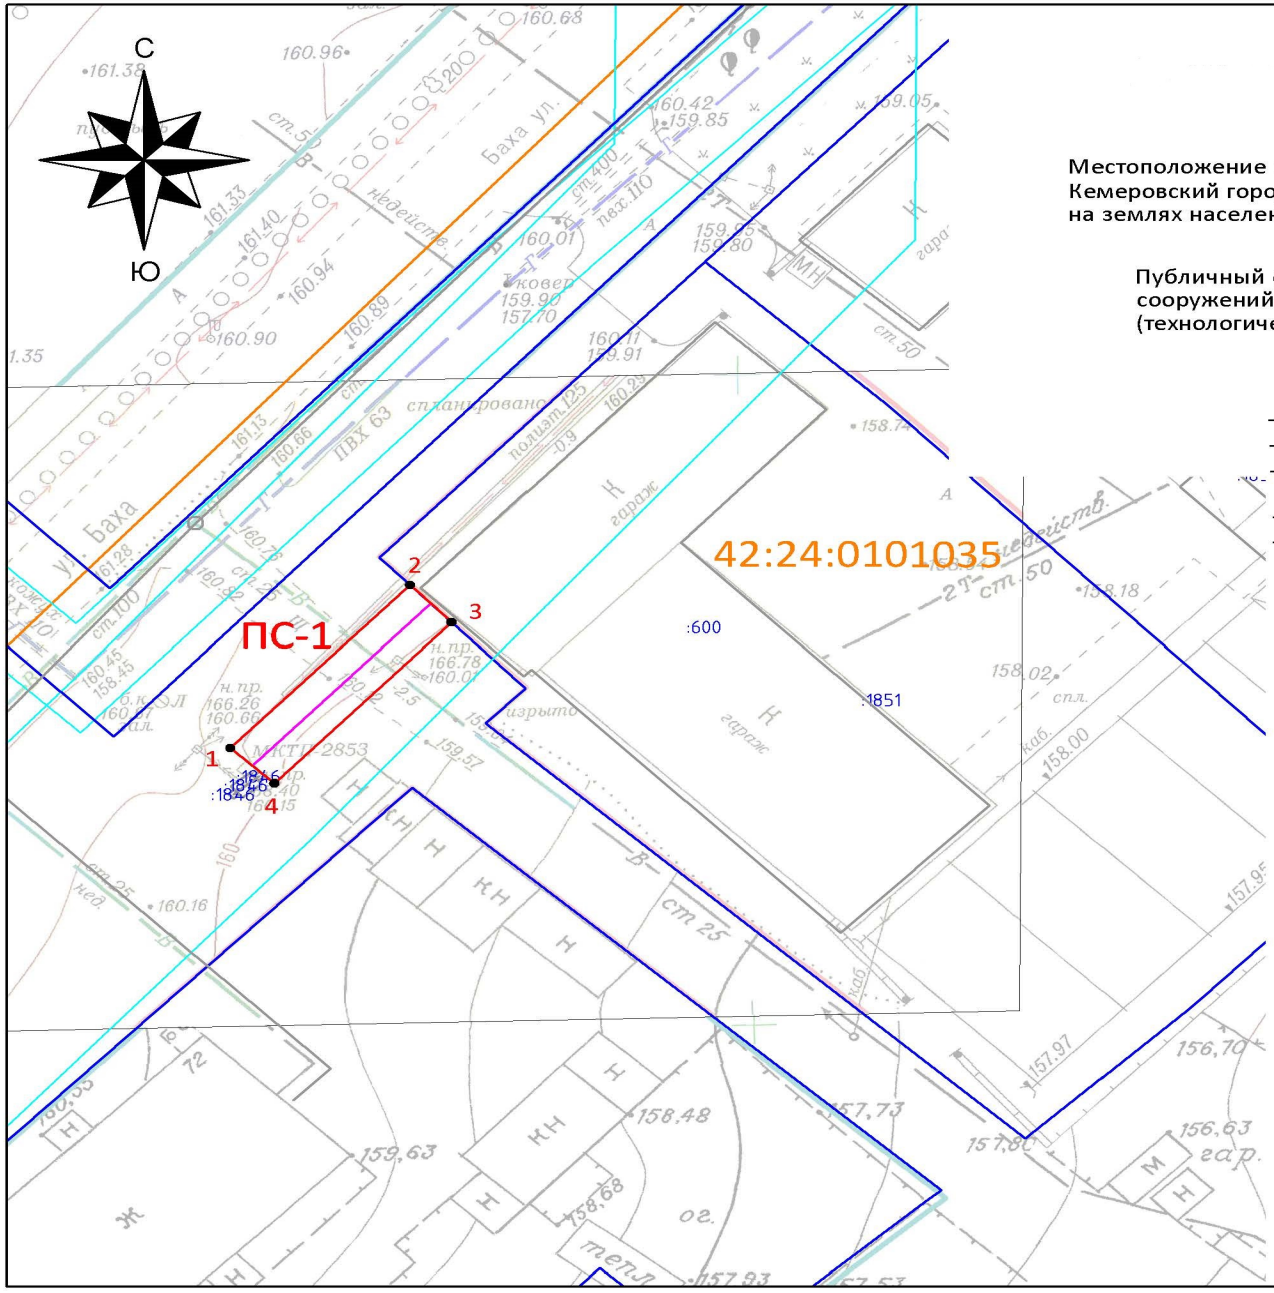

ОПИСАНИЕ ГРАНИЦ ПУБЛИЧНОГО СЕРВИТУТА

Местоположение публичного сервитута - Российская Федерация, Кемеровская область-Кузбасс, Кемеровский городской округ, город Кемерово, юго-западнее ул. Масальская, 3Б;
на землях населенных пунктов в кадастровом квартале № 42:24:0101035 - площадью 69 кв.м;

Публичный сервитут - под объект электросетевого хозяйства: строительство и эксплуатация сооружений электроснабжения - линия электропередачи КЛ-0,4 кВ от ТП-2853 (технологическое присоединение гаража по адресу: г. Кемерово, ул. Масальская, 3Б)

- площадь публичного сервитута – 69 кв.м;
- система координат – МСК-42, зона-1;
- метод определения координат характерных точек - - метод спутниковых геодезических измерений (определений);
- средняя квадратическая погрешность положения характерных точек – 0,10 (м).
- МАСШТАБ 1:500

Обозначение характерных точек границ	Координаты, м	
	X	У
1	616334,62	1332301,92
2	616347,28	1332313,84
3	616344,39	1332316,59
4	616331,88	1332304,84

УСЛОВНЫЕ ОБОЗНАЧЕНИЯ:

- Граница земельного участка, прошедшего ГКУ
- Граница кадастрового квартала
- Проектное местоположение инженерного сооружения
- Граница здания/сооружения, прошедшего ГКУ
- Граница охранных зон
- 42:24:0101035 — Обозначение кадастрового квартала
- :2711 — Обозначение учтенных земельных участков, зданий/сооружений
- 1 — Характерная точка границы публичного сервитута
- ПС-1 — Проектная граница публичного сервитута, площадью - 69 кв.м