ПРИЛОЖЕНИЕ № 1
к постановлению администрации
города Кемерово
от _____2026 № _____

СХЕМА
расположения границ публичного сервитута

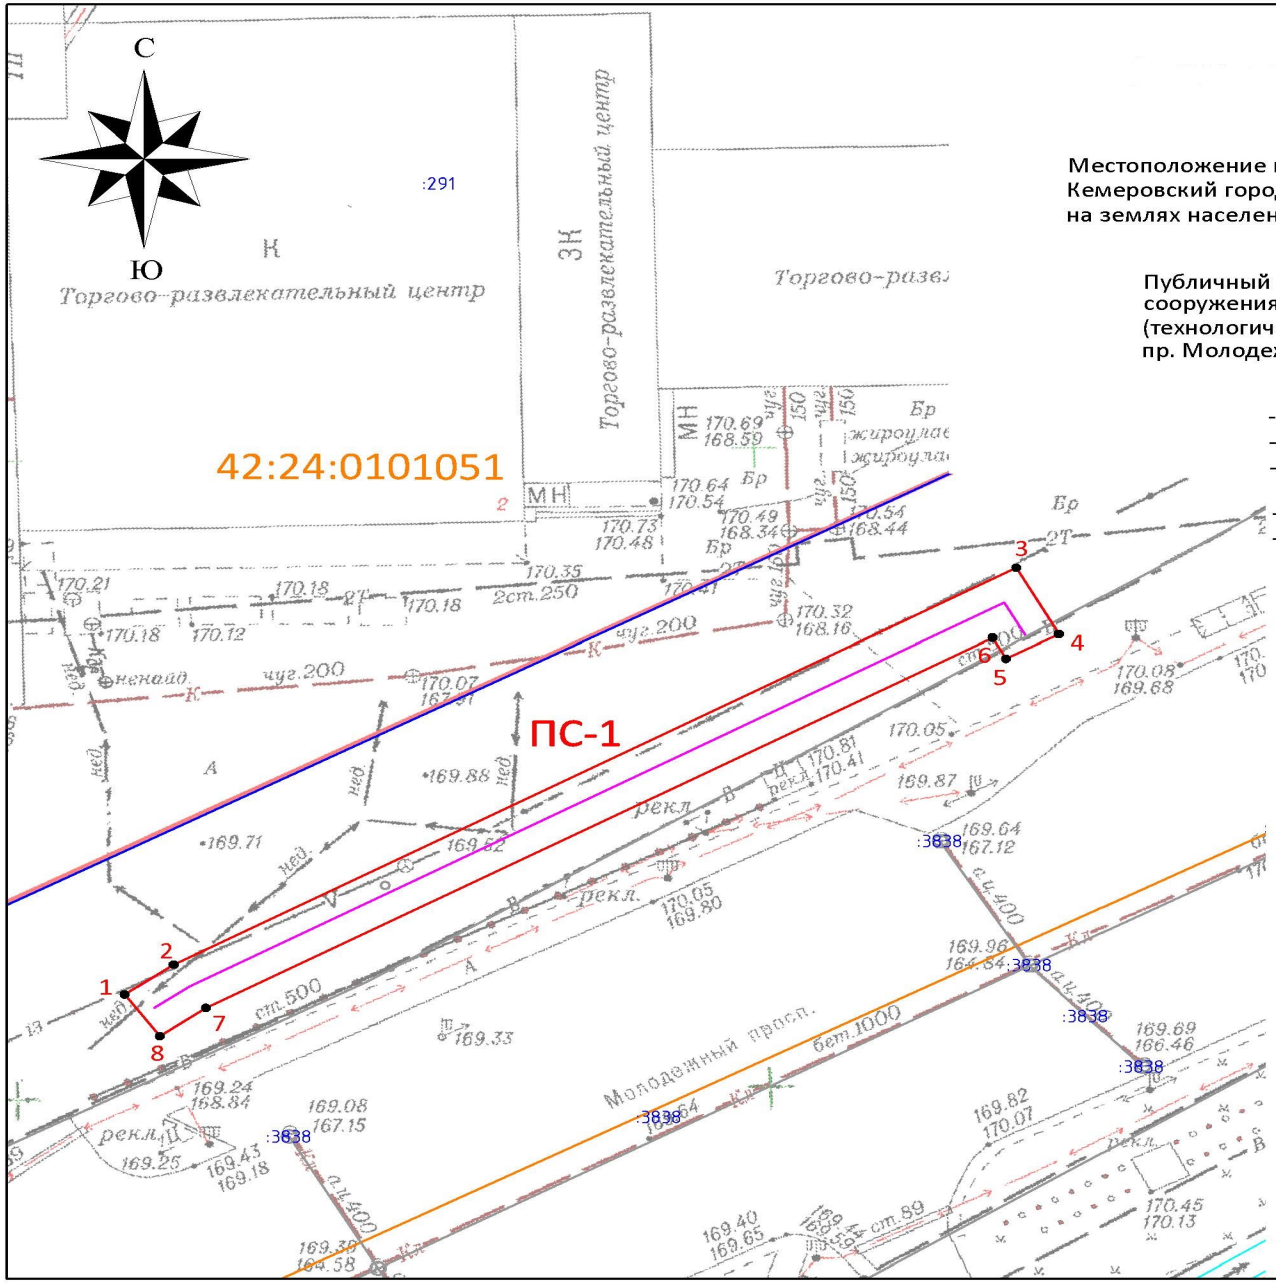

ОПИСАНИЕ ГРАНИЦ ПУБЛИЧНОГО СЕРВИТУТА

Местоположение публичного сервитута - Российская Федерация, Кемеровская область-Кузбасс, Кемеровский городской округ, город Кемерово, южнее пр. Молодежный, 2;
на землях населенных пунктов в кадастровом квартале № 42:24:0101051 - площадью 278 кв.м;

Публичный сервитут - под объект электросетевого хозяйства: строительство и эксплуатация сооружения электроснабжения - линия электропередачи КЛ-0,4 кВ от КШ-2098 (технологическое присоединение объекта по адресу: г. Кемерово, пр. Молодежный, юго-западнее здания №2)

- площадь публичного сервитута – 278 кв.м;
- система координат – МСК-42, зона-1;
- метод определения координат характерных точек - - метод спутниковых геодезических измерений (определений);
- средняя квадратическая погрешность положения характерных точек – 0,10 (м).
- МАСШТАБ 1:500

Обозначение характерных точек границ	Координаты, м	
	X	У
1	621079,78	1341740,97
2	621082,13	1341744,23
3	621113,15	1341800,13
4	621107,97	1341802,96
5	621106,06	1341799,45
6	621107,70	1341798,55
7	621078,74	1341746,38
8	621076,53	1341743,30

УСЛОВНЫЕ ОБОЗНАЧЕНИЯ:

- Граница земельного участка, прошедшего ГКУ
- Граница кадастрового квартала
- Проектное местоположение инженерного сооружения
- Граница здания/сооружения, прошедшего ГКУ
- Граница охранных зон
- 42:24:0101051 — Обозначение кадастрового квартала
- :2711 — Обозначение учтенных земельных участков, зданий/сооружений
- 1 — Характерная точка границы публичного сервитута
- ПС-1 — Проектная граница публичного сервитута, установленная под объект электросетевого хозяйства, площадью - 278 кв.м