ПРИЛОЖЕНИЕ
к постановлению администрации
города Кемерово
от _____ 2026 № ____

СХЕМА
расположения границ публичного сервитута

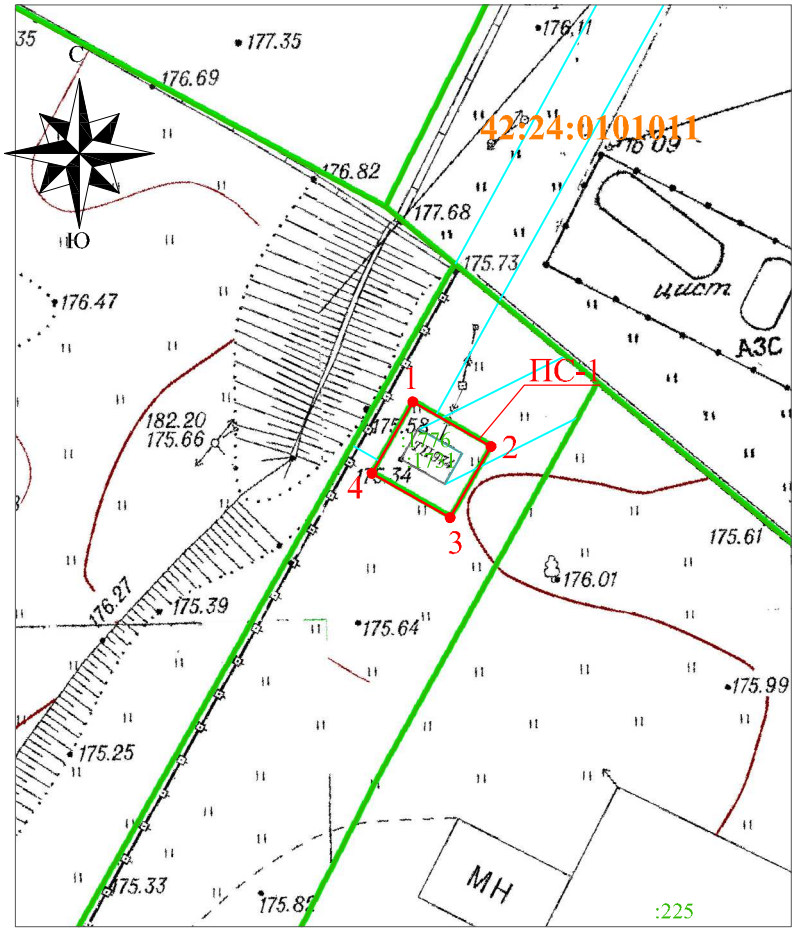

Местоположение публичного сервитута - Российская Федерация, Кемеровская область - Кузбасс, Кемеровский городской округ, город Кемерово, ул. Пчелобаза, 1, на землях населенных пунктов, в границах земельного участка с кадастровым номером 42:24:0101011:1731 площадью 32 кв. м.

Публичный сервитут - под Объект электросетевого хозяйства: для эксплуатации сооружения электроснабжения - трансформаторная подстанция (ТП-974) с кадастровым номером 42:24:0101011:1776;
- площадь публичного сервитута - 32 кв.м.;
- система координат МСК-42, зона-1
- метод определения координат характерных точек - метод спутниковых геодезических измерений (определений);
- средняя квадратическая погрешность положения характерных точек - 0,10 (м);
- МАСШТАБ 1:500

Обозначение характерных точек границ	Каталог координат	
	X	У
1	619225.54	1334478.78
2	619222.58	1334483.96
3	619217.88	1334481.27
4	619220.83	1334476.10
1	619225.54	1334478.78

УСЛОВНЫЕ ОБОЗНАЧЕНИЯ:

42:24:0101011 — Обозначение кадастрового квартала
— Граница земельного участка, прошедшего ГКУ
— Граница кадастрового квартала
— Граница здания/сооружения, прошедшего ГКУ
— Граница охранных зон
:1731 — Обозначение учтенных земельных участков, зданий/сооружений
1 — Характерная точка границы публичного сервитута
ПС-1 — Проектная граница публичного сервитута