ПРИЛОЖЕНИЕ
к постановлению администрации
города Кемерово
от _____ 2026 № ___

СХЕМА

расположения границ публичного сервитута

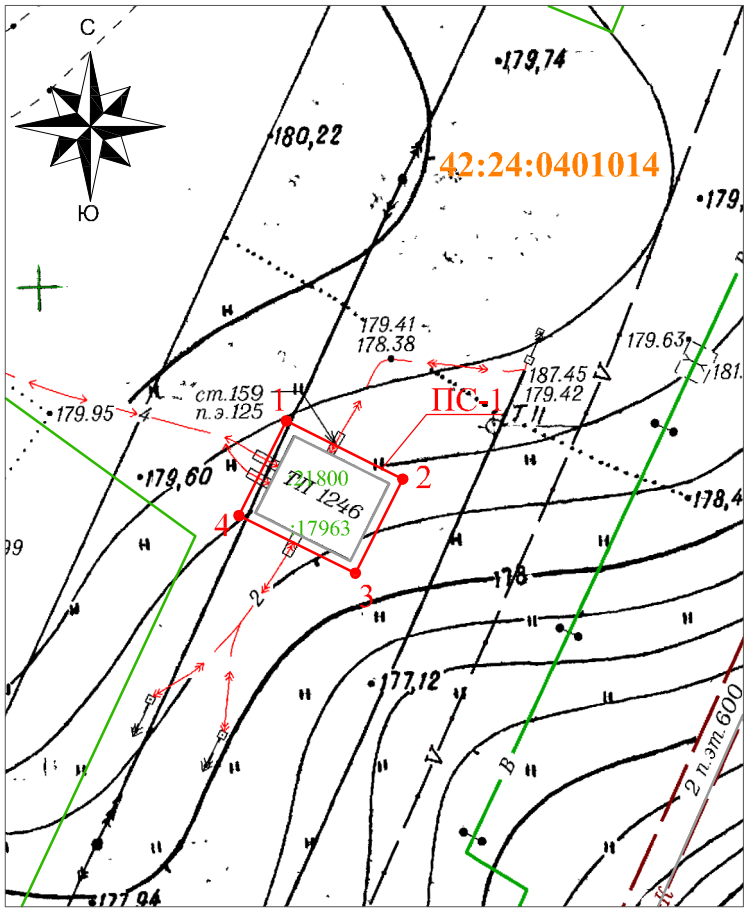

УСЛОВНЫЕ ОБОЗНАЧЕНИЯ:

42:24:0401014 — Обозначение кадастрового квартала
— Граница земельного участка, прошедшего ГКУ
— Граница кадастрового квартала
— Граница здания/сооружения, прошедшего ГКУ
— Граница охранных зон
:17963 — Обозначение учтенных земельных участков, зданий/сооружений
1 — Характерная точка границы публичного сервитута
ПС-1 — Проектная граница публичного сервитута

Местоположение публичного сервитута - Российская Федерация, Кемеровская область - Кузбасс, Кемеровский городской округ, город Кемерово, квартал 6, восточнее жилого дома № 246, на землях населенных пунктов, в границах земельного участка с кадастровым номером 42:24:0401014:17963 площадью 60 кв. м.

Публичный сервитут - под объект электросетевого хозяйства: для эксплуатации сооружения электроснабжения - трансформаторная подстанция (ТП-1246) с кадастровым номером 42:24:0401014:21800;

- площадь публичного сервитута - 60 кв.м.;
- система координат МСК-42, зона-1
- метод определения координат характерных точек - метод спутниковых геодезических измерений (определений);
- средняя квадратическая погрешность положения характерных точек - 0,10 (м);
- МАСШТАБ 1:500

Обозначение характерных точек границ	Каталог координат	
	X	У
1	627228.53	1342414.37
2	627224.71	1342422.05
3	627218.47	1342418.94
4	627222.28	1342411.26
1	627228.53	1342414.37