ПРИЛОЖЕНИЕ
к постановлению администрации
города Кемерово
от _____ 2026 № _____

3

СХЕМА

расположения границ публичного сервитута

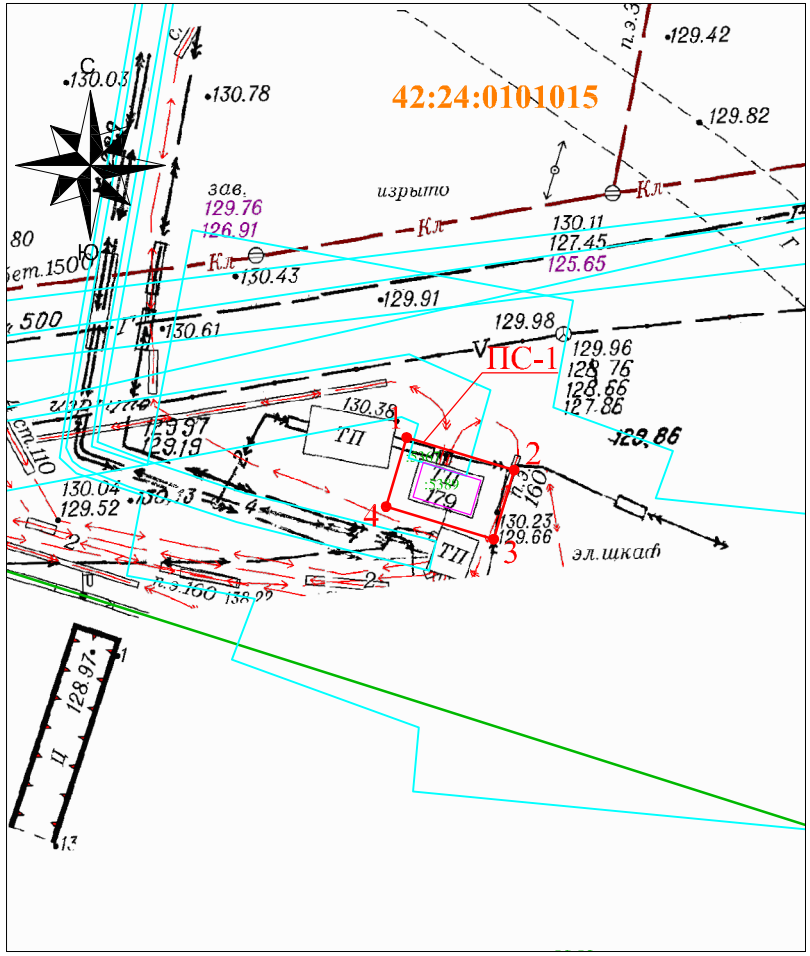

Местоположение публичного сервитута - Российская Федерация, Кемеровская область - Кузбасс, Кемеровский городской округ, город Кемерово, Заводский район, северо-восточнее комплекса строений № 2 по ул. Тушинская, на землях населенных пунктов, в границах земельного участка с кадастровым номером 42:24:0101015:5367 площадью 35 кв. м.

Публичный сервитут - объект электросетевого хозяйства: для эксплуатации сооружения электроснабжения - трансформаторная подстанция (ТП-179) с кадастровым номером 42:24:0101015:5389;

- площадь публичного сервитута - 35 кв.м.;
- система координат МСК-42, зона-1
- метод определения координат характерных точек - метод спутниковых геодезических измерений (определений);
- средняя квадратическая погрешность положения характерных точек - 0,10 (м);
- МАСШТАБ 1:500

Обозначение характерных точек границ	Каталог координат	
	X	У
1	624276.88	1335867.46
2	624274.75	1335874.57
3	624270.18	1335873.21
4	624272.31	1335866.09
1	624276.88	1335867.46

УСЛОВНЫЕ ОБОЗНАЧЕНИЯ:

42:24:0101015 — Обозначение кадастрового квартала

— Граница земельного участка, прошедшего ГКУ

— Граница кадастрового квартала

— Проектное местоположение инженерного сооружения

— Граница здания/сооружения, прошедшего ГКУ

— Граница охранных зон

:5367 — Обозначение учтенных земельных участков, зданий/сооружений

1 — Характерная точка границы публичного сервитута

ПС-1 — Проектная граница публичного сервитута