ПРИЛОЖЕНИЕ
к постановлению администрации
города Кемерово
от _____ 2026 № ___

СХЕМА
расположения границ публичного сервитута

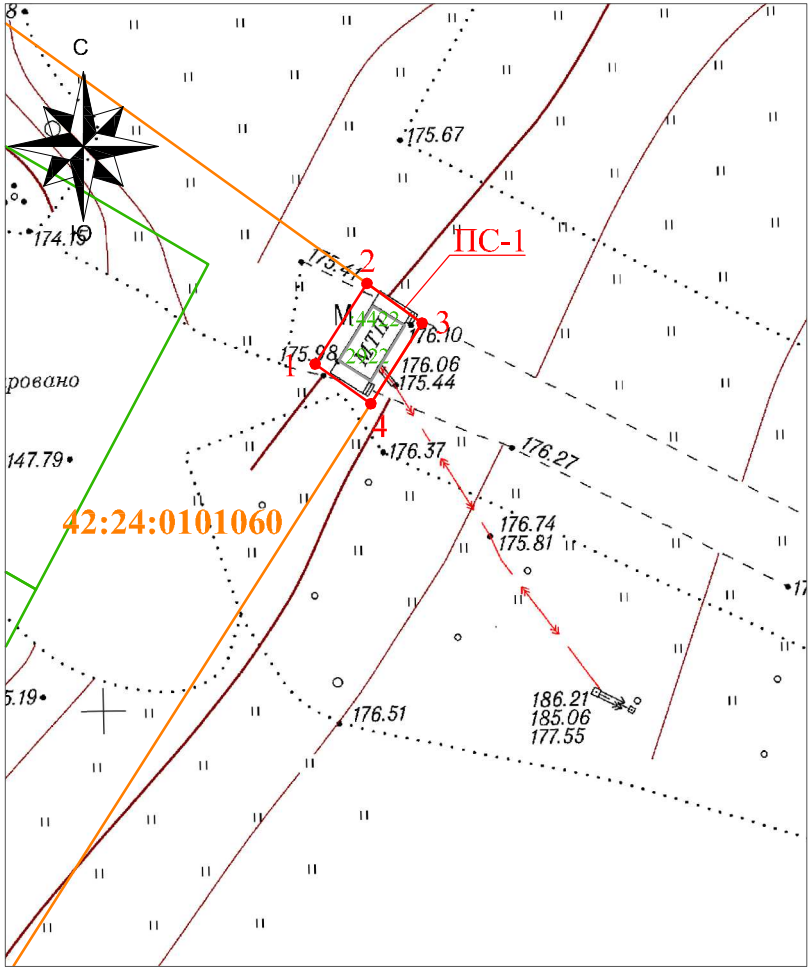

УСЛОВНЫЕ ОБОЗНАЧЕНИЯ:

42:24:0101060 — Обозначение кадастрового квартала
— Граница земельного участка, прошедшего ГКУ
— Граница кадастрового квартала
— Граница здания/сооружения, прошедшего ГКУ
— Граница охранных зон
:2101 — Обозначение учтенных земельных участков, зданий/сооружений
1 — Характерная точка границы публичного сервитута
ПС-1 — Проектная граница публичного сервитута

Местоположение публичного сервитута - Российская Федерация, Кемеровская область - Кузбасс, Кемеровский городской округ, город Кемерово, юго-восточнее земельного участка с кадастровым номером 42:24:0101057:249, на землях населенных пунктов, в границах земельного участка с кадастровым номером 42:24:0000000:2922 площадью 28 кв. м.

Публичный сервитут - под объект электросетевого хозяйства: для эксплуатации сооружения электроснабжения - трансформаторная подстанция (ТП-704) с кадастровым номером 42:24:0101060:4422;

- площадь публичного сервитута - 28 кв.м.;
- система координат МСК-42, зона-1
- метод определения координат характерных точек - метод спутниковых геодезических измерений (определений);
- средняя квадратическая погрешность положения характерных точек - 0,10 (м);
- МАСШТАБ 1:500

Обозначение характерных точек границ	Каталог координат	
	X	У
1	619022.86	1340793.05
2	619028.20	1340796.45
3	619025.56	1340800.11
4	619020.23	1340796.72
1	619022.86	1340793.05