ПРИЛОЖЕНИЕ
к постановлению администрации
города Кемерово
от _____ 2026 № _____

СХЕМА
расположения границ публичного сервитута

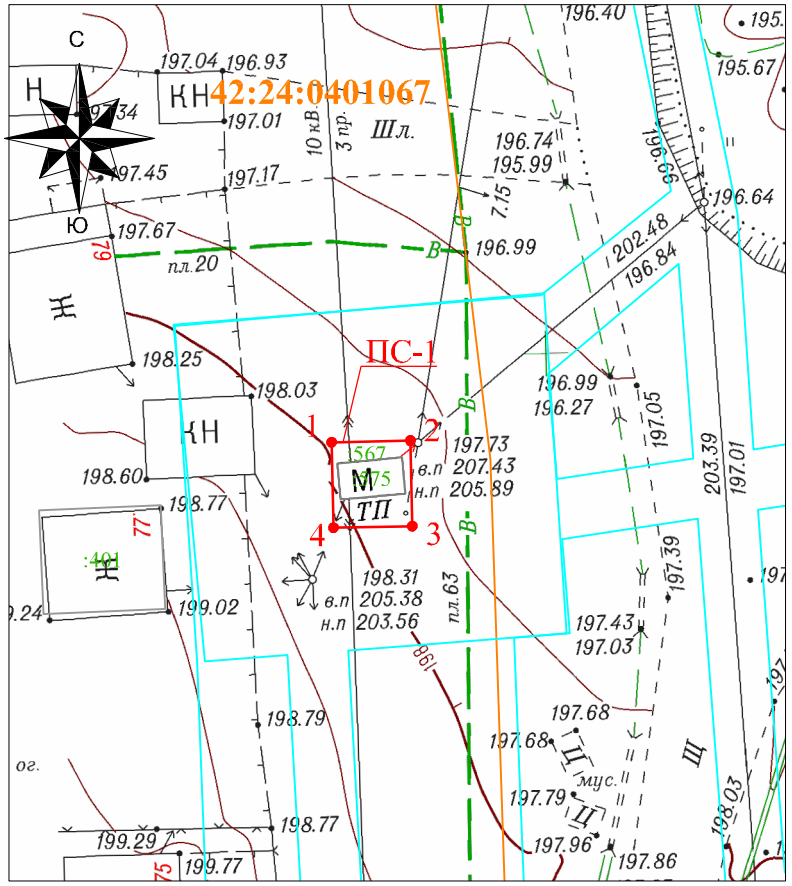

Местоположение публичного сервитута - Российская Федерация, Кемеровская область - Кузбасс, Кемеровский городской округ, город Кемерово, восточнее жилого дома №77 по ул. Братская, на землях населенных пунктов, в границах земельного участка с кадастровым номером 42:24:0401067:567 площадью 30 кв. м.

Публичный сервитут - под объект электросетевого хозяйства: для эксплуатации сооружения электроснабжения - трансформаторная подстанция (ТП-1474) с кадастровым номером 42:24:0401067:575;

- площадь публичного сервитута - 30 кв.м.;
- система координат МСК-42, зона-1
- метод определения координат характерных точек - метод спутниковых геодезических измерений (определений);
- средняя квадратическая погрешность положения характерных точек - 0,10 (м);
- МАСШТАБ 1:500

Обозначение характерных точек границ	Каталог координат	
	X	У
1	640313.02	1345946.53
2	640313.14	1345951.74
3	640307.47	1345951.86
4	640307.35	1345946.65
1	640313.02	1345946.53

УСЛОВНЫЕ ОБОЗНАЧЕНИЯ:

42:24:0401067 — Обозначение кадастрового квартала
— Граница земельного участка, прошедшего ГКУ
— Граница кадастрового квартала
— Граница здания/сооружения, прошедшего ГКУ
— Граница охранных зон
:567 — Обозначение учтенных земельных участков, зданий/сооружений
1 — Характерная точка границы публичного сервитута
ПС-1 — Проектная граница публичного сервитута