ПРИЛОЖЕНИЕ
к постановлению администрации
города Кемерово
от _____ 2026 № _____

СХЕМА

расположения границ публичного сервитута

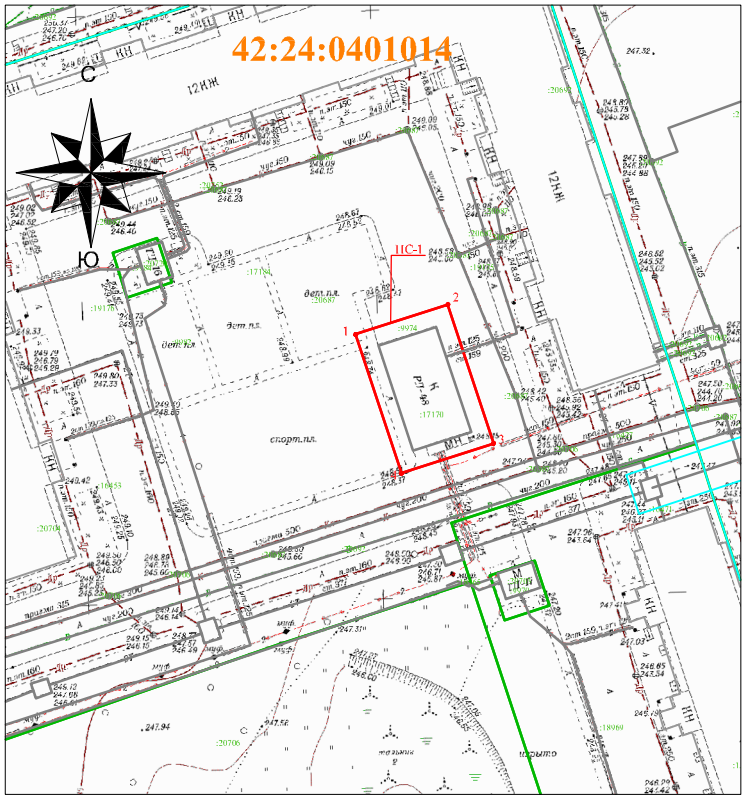

Местоположение публичного сервитута - Российская Федерация, Кемеровская область - Кузбасс, Кемеровский городской округ, город Кемерово, северо-восточнее 2-го пер. Авроры и прсп. Шахтеров, стр. №18, на землях населенных пунктов, в границах земельного участка с кадастровым номером 42:24:0401014:9974 площадью 410 кв. м.

Публичный сервитут - под объект электросетевого хозяйства: для эксплуатации сооружения электроснабжения - распределительный пункт (РП-48) с кадастровым номером 42:24:0401014:17170;

- площадь публичного сервитута - 410 кв.м.;
- система координат МСК-42, зона-1
- метод определения координат характерных точек - метод спутниковых геодезических измерений (определений);
- средняя квадратическая погрешность положения характерных точек - 0,10 (м);
- МАСШТАБ 1:500

Обозначение характерных точек границ	Каталог координат	
	X	У
1	630378.32	1342175.10
2	630383.35	1342190.80
3	630359.73	1342198.56
4	630354.67	1342182.93
1	630378.32	1342175.10

УСЛОВНЫЕ ОБОЗНАЧЕНИЯ:

42:24:0401014 — Обозначение кадастрового квартала
— Граница земельного участка, прошедшего ГКУ
— Граница кадастрового квартала
— Граница здания/сооружения, прошедшего ГКУ
— Граница охранных зон
:9974 — Обозначение учтенных земельных участков, зданий/сооружений
1 — Характерная точка границы публичного сервитута
ПС-1 — Проектная граница публичного сервитута