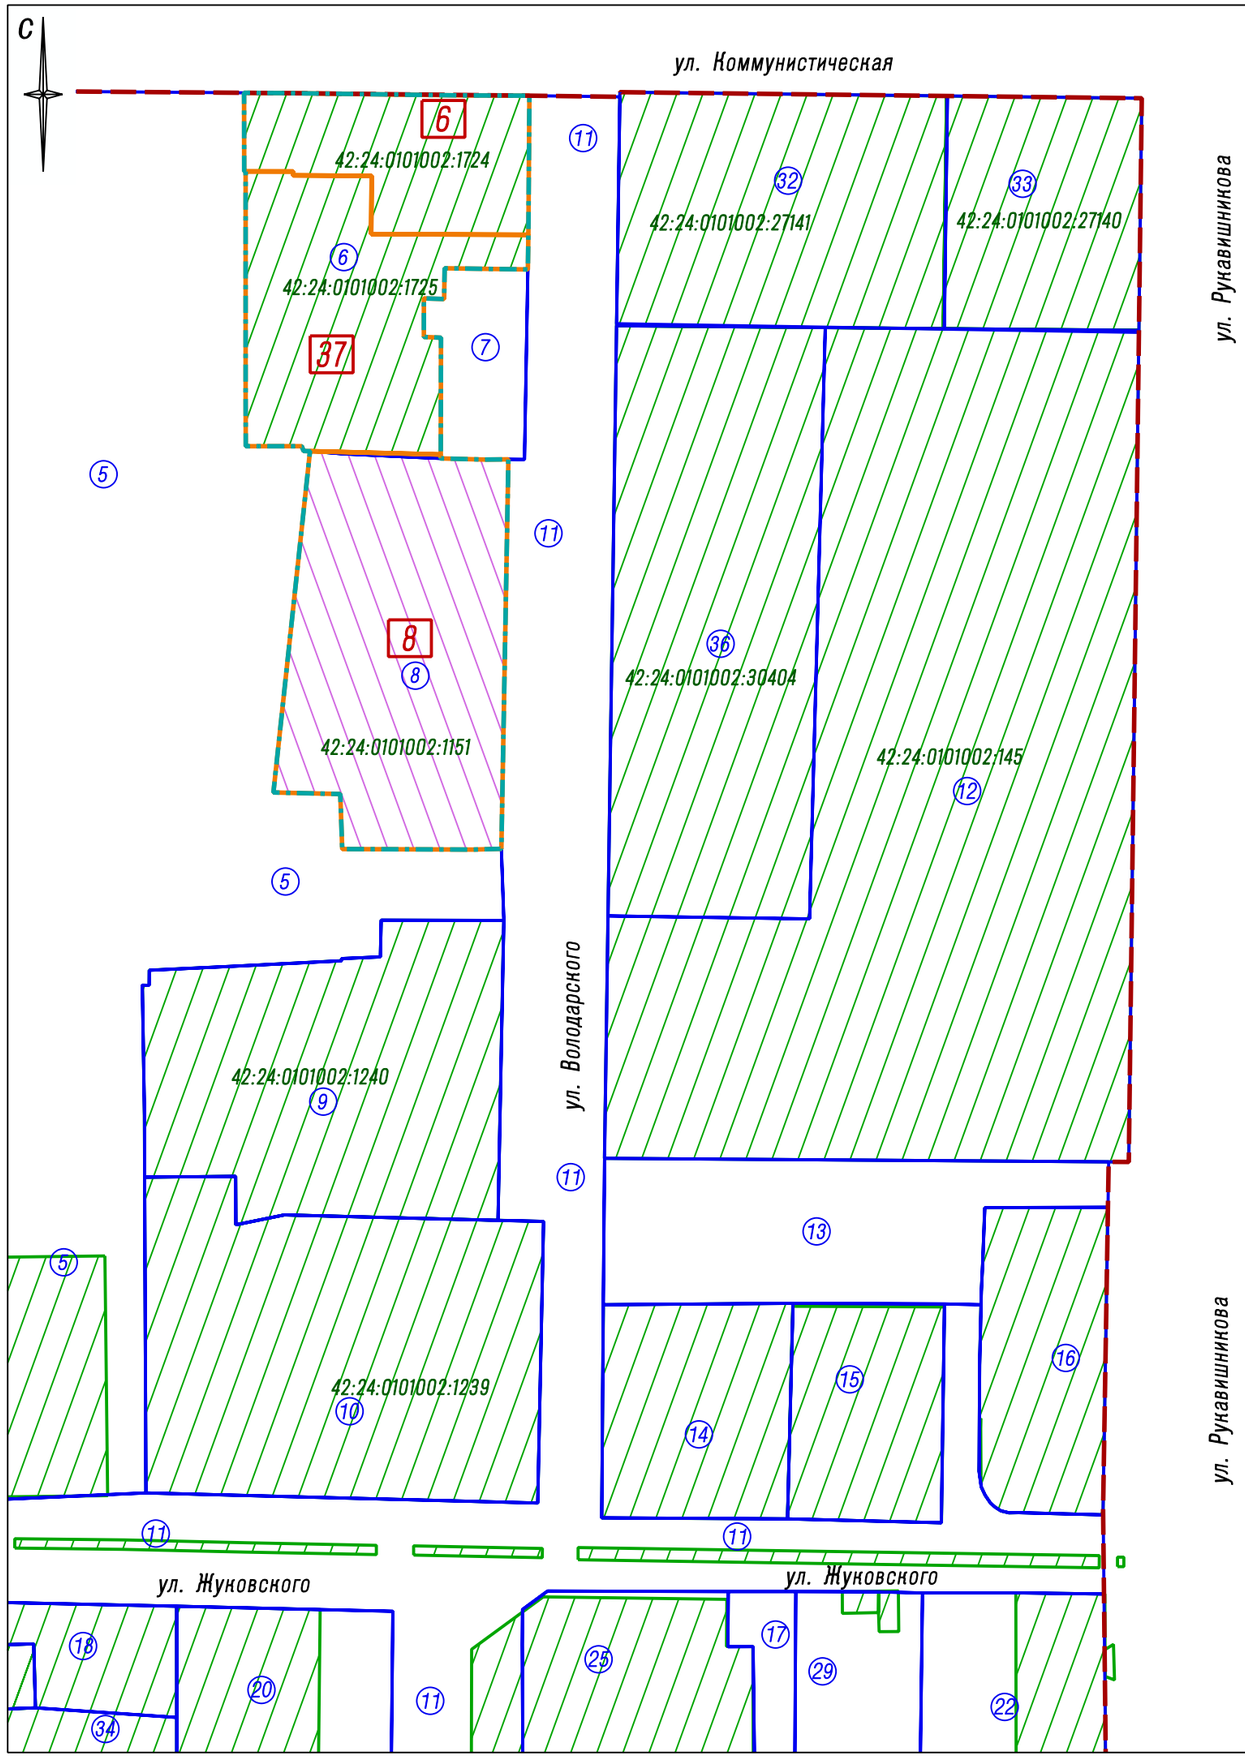


## Условные обозначения

- Граница весения изменений в проект межевания территории
- Существующие красные линии
- Существующие земельные участки, по сведениям ЕГРН
- Существующие земельные участки, по сведениям ЕГРН, изменяемые данным проектом
- (6) Границы земельных участков, принятые в проекте межевания территории микрорайона №34 Центрального района города Кемерово, утвержденном постановлением администрации г. Кемерово от 13.11.2012 №2090 (в ред. постановлений администрации г. Кемерово от 13.06.2019 №1429, от 30.08.2019 №2263, от 15.01.2021 №47, от 15.10.2024 №3321, от 06.06.2025 №1899)
- [6] Границы образуемых земельных участков на кадастровом плане территории

## Перечень и сведения о площади образуемых земельных участков

| № земельного участка на плане | Кадастровый номер земельного участка | Разрешенное использование земельного участка | Адрес (местоположение) земельного участка | Проектная площадь земельного участка, кв.м |
|---|---|---|---|---|
| 6 | 42:24:0101002:1724 | Деловое управление | ул. Коммунистическая, 109 | 856 |
| 8 | | Среднее и высшее профессиональное образование | ул. Володарского, земельный участок 11 | 2164 |
| 37 | 42:24:0101002:1725 | Деловое управление, Хранение автотранспорта | ул. Коммунистическая, 109а | 1390 |

| Изм. | Кол.уч. | Лист | № док. | Подпись | Дата |
|---|---|---|---|---|---|
| | | | | | 2025 |
| Директор | | Улитина | | | |
| Проверил | | Улитин | | | |
| Исполнил | | Ветошкина | | | |

Шифр: 18-25П

Российская Федерация, Кемеровская область-Кузбасс, Кемеровский городской округ, г. Кемерово, Центральный район, микрорайон №34

Внесение изменений в проект межевания территории

| Стадия | Лист | Листов |
|---|---|---|
| | 1 | |

Чертеж межевания территории
Масштаб 1:1000

ООО "Первое Кадастровое Бюро Кузбасса"