ПРИЛОЖЕНИЕ
к постановлению администрации
города Кемерово
от _________________ 2026 № ____

СХЕМА
расположения границ публичного сервитута

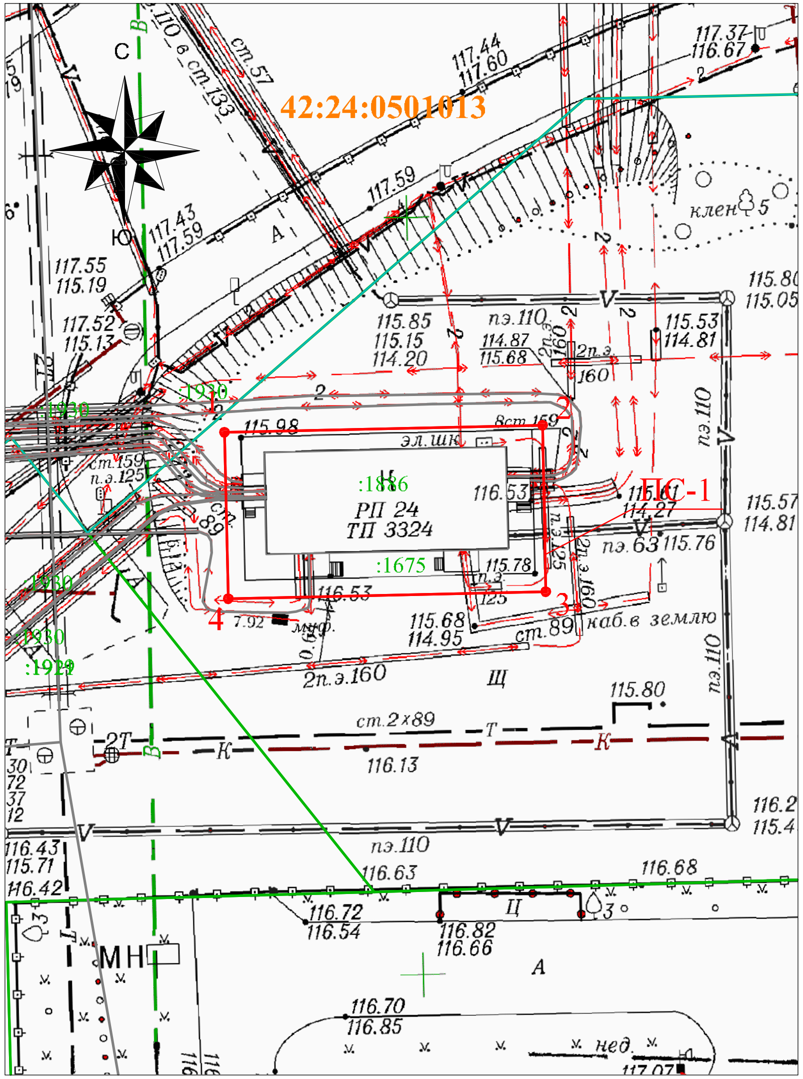

Местоположение публичного сервитута - Российская Федерация, Кемеровская область - Кузбасс, Кемеровский городской округ, город Кемерово, северо-западнее строения № 5 по просп. Притомскому, на землях населенных пунктов, в границах земельного участка с кадастровым номером 42:24:0501013:1675 площадью 231 кв. м.

Публичный сервитут - под объект электросетевого хозяйства: для эксплуатации сооружения электроснабжения - распределительный пункт (РП-24) с кадастровым номером 42:24:0501013:1886;

- площадь публичного сервитута - 231 кв.м.;
- система координат МСК-42, зона-1
- метод определения координат характерных точек - метод спутниковых геодезических измерений (определений);
- средняя квадратическая погрешность положения характерных точек - 0,10 (м);
- МАСШТАБ 1:500

Обозначение характерных точек границ	Каталог координат	
	X	У
1	623981.11	1340507.08
2	623981.57	1340528.08
3	623970.57	1340528.32
4	623970.11	1340507.33
1	623981.11	1340507.08

УСЛОВНЫЕ ОБОЗНАЧЕНИЯ:

42:24:0501013 — Обозначение кадастрового квартала
🟩 — Граница земельного участка, прошедшего ГКУ
🟧 — Граница кадастрового квартала
🟪 — Проектное местоположение инженерного сооружения
▬ — Граница здания/сооружения, прошедшего ГКУ
🟦 — Граница охранных зон
:1675 — Обозначение учтенных земельных участков, зданий/сооружений
1● — Характерная точка границы публичного сервитута
ПС-1 — Проектная граница публичного сервитута