ПРИЛОЖЕНИЕ №1
к постановлению администрации
города Кемерово
от _____ 2026 № _____

СХЕМА
расположения границ публичного сервитута

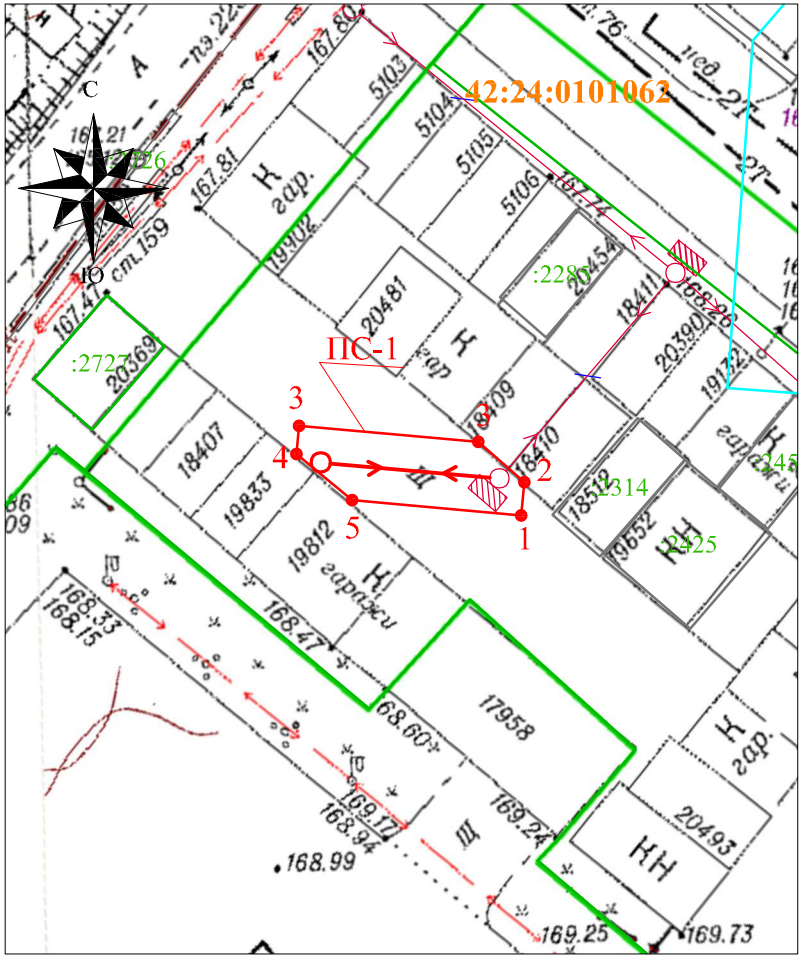

УСЛОВНЫЕ ОБОЗНАЧЕНИЯ:

42:24:0101062 — Обозначение кадастрового квартала
— Граница земельного участка, прошедшего ГКУ
— Граница кадастрового квартала
— Проектное местоположение инженерного сооружения
— Граница здания/сооружения, прошедшего ГКУ
— Граница охранных зон
:465 — Обозначение учтенных земельных участков, зданий/сооружений
1 — Характерная точка границы публичного сервитута
ПС-1 — Проектная граница публичного сервитута

Местоположение публичного сервитута - Российская Федерация, Кемеровская область - Кузбасс, Кемеровский городской округ, город Кемерово, севернее пер. 3-й Иланский, 7, на землях населенных пунктов, в границах кадастрового квартала 42:24:0101062 площадью 46 кв. м.

Публичный сервитут - объект электросетевого хозяйства: строительство и эксплуатация сооружений электроснабжения - линия электропередачи ВЛ-0,4 кВ от ТП-863 (технологическое присоединение гаража по адресу: г. Кемерово, ж.р. Ягуновский, пер. 3-й Иланский, ЗК 19812);

- площадь публичного сервитута - 46 кв.м.;
- система координат МСК-42, зона-1
- метод определения координат характерных точек - метод спутниковых геодезических измерений (определений);
- средняя квадратическая погрешность положения характерных точек - 0,10 (м);
- МАСШТАБ 1:500

Обозначение характерных точек границ	Каталог координат	
	X	У
1	615988.07	1333071.48
2	615989.99	1333071.65
3	615992.31	1333068.99
4	615993.23	1333058.68
5	615991.62	1333058.54
6	615988.95	1333061.71
1	615988.07	1333071.48