


Схема расположения границ публичного сервитута

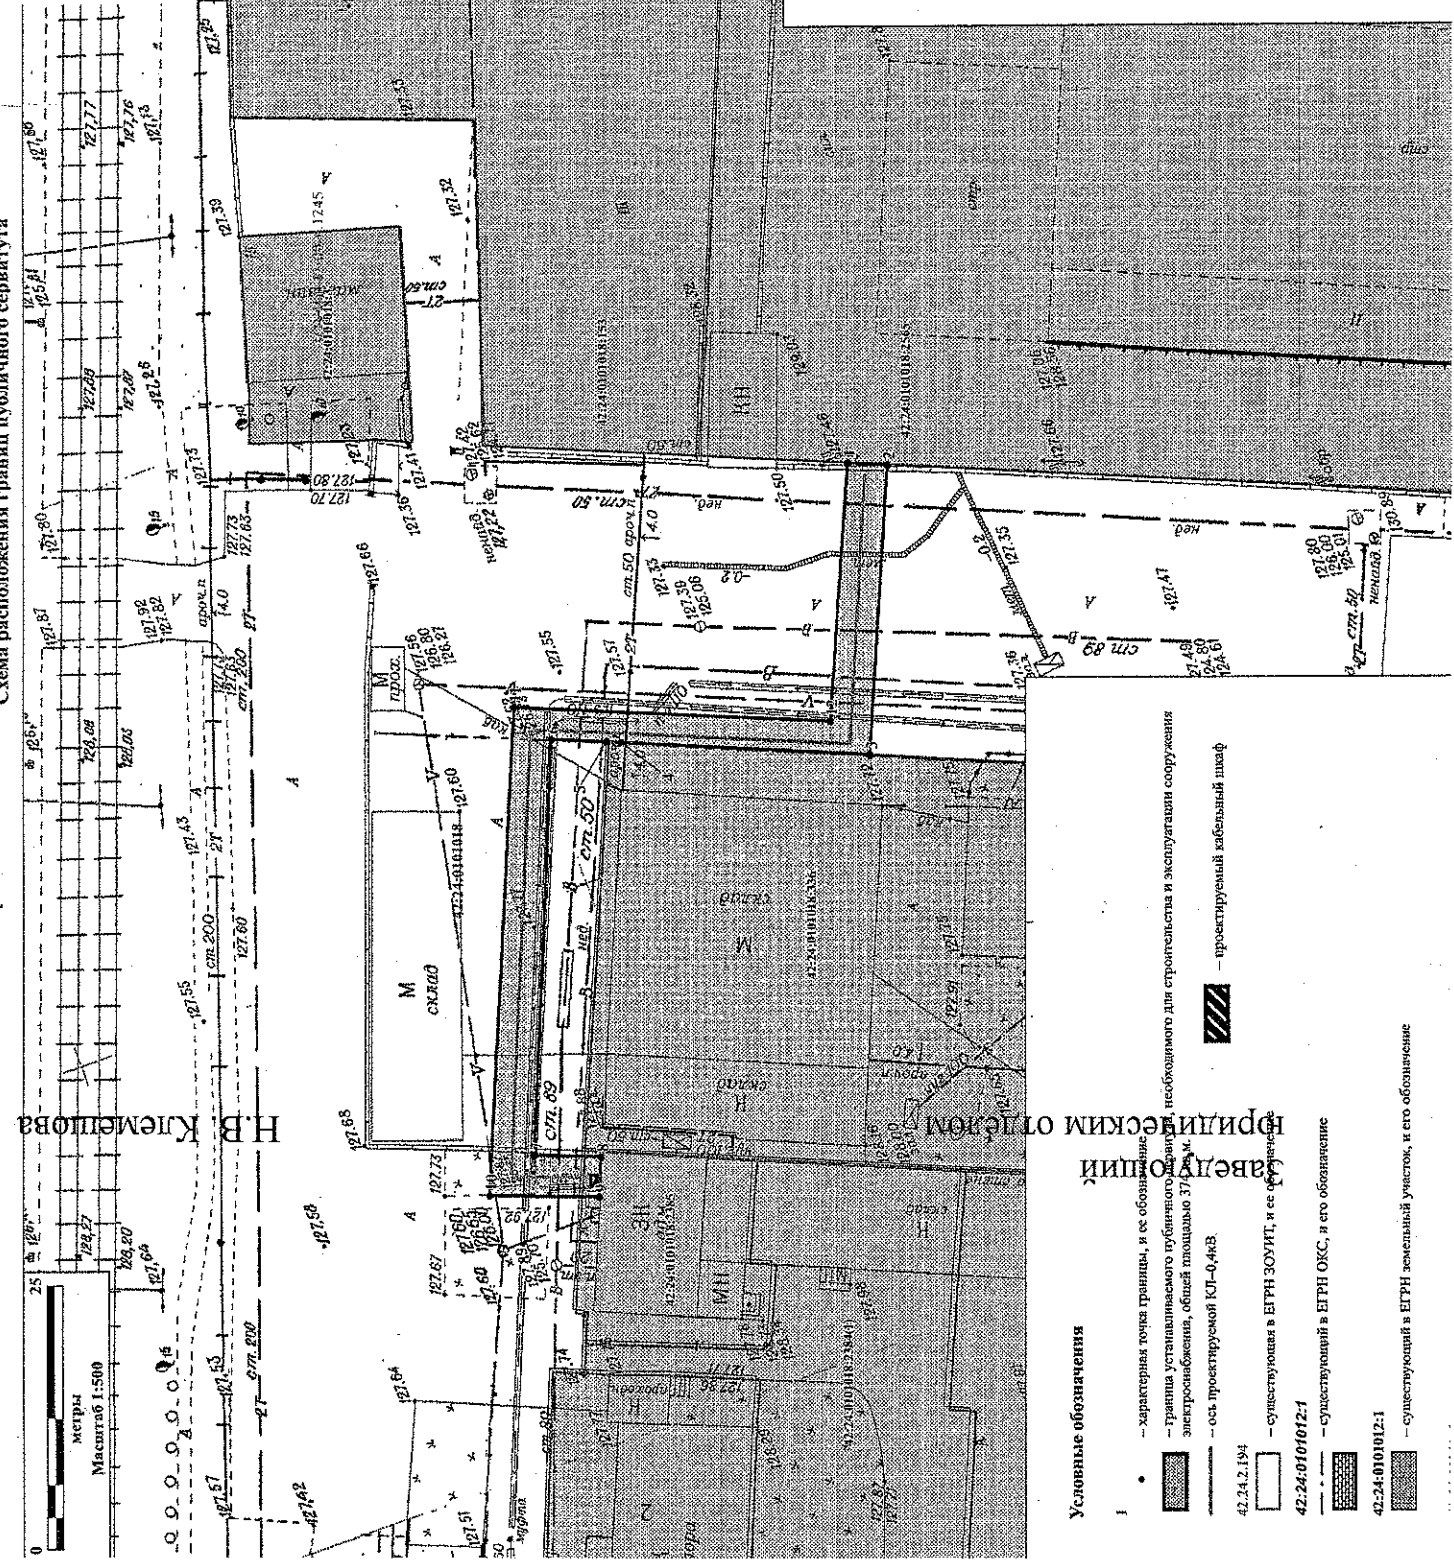

ПРИЛОЖЕНИЕ №1
к постановлению администрации города Кемерово
от 2024 №

Условные обозначения

- — характерная точка границы, и ее обозначение
- ▬ — граница устанавливаемого публичного сервитута, необходимого для строительства и эксплуатации сооружения электрической железной, общей площадью 371,4 кв. м
- ▬ — ось проектируемой КЛ-0,4кВ
- ▬ — существующая в ЕГРН ЗОУИТ, и ее обозначение 42.24.2.194
- ▬ — существующий в ЕГРН ОКС, и его обозначение 42.24.0101012.1
- ▬ — существующий в ЕГРН земельный участок, и его обозначение 42.24.0101012.1

Описание границ публичного сервитута

Местоположение: Российская Федерация, Кемеровская область – Кузбасс, Кемеровский городской округ, город Кемерово, в границах кадастрового квартала 42.24.0101018

Система координат: МСК-92 (Кемеровская область, зона 1)

Объект: объект незавершенного строительства, строительство и эксплуатация сооружения электрической железной – линия электропередачи КЛ-0,4 кВ от табельного шифра №1118

Назначение: техническое присоединение объекта незавершенного строительства, расположенного (открытый) будет расположен в границах Российской Федерации, Кемеровская область – Кузбасс, Кемеровский городской округ, город Кемерово, улица Коллежская – проспект Советский

Публичный сервитут устанавливается временно: на:

- земельном (территориальном) объекте площадью площадью 367 кв.м;
- части земельного участка с кадастровым номером 42.24.0101018.2348 площадью 7 кв.м.

Общая характеристика выделенных точек границ	Метод определения координат	Координаты	
		X, м.	Y, м.
1	аналитический метод	4	5
2	аналитический метод	624835.6	1337178.04
3	аналитический метод	624832.11	1337176.67
4	аналитический метод	624827.19	1337151.65
5	аналитический метод	624863.97	1337160.18
6	аналитический метод	624865.17	1337160.69
7	аналитический метод	624869.97	1337162.52
8	аналитический метод	624833.72	1337166.51
9	аналитический метод	624877.86	1337124.41
10	аналитический метод	624888.84	1337124.27
11	аналитический метод	624872.34	1337166.48