ОПИСАНИЕ ГРАНИЦ ПУБЛИЧНОГО СЕРВИТУТА

Местоположение публичного сервитута - Российская Федерация, Кемеровская область-Кузбасс, Кемеровский городской округ, город Кемерово, в границах микрорайона № 13 Заводского района, Жилая группа 1 (ул. Радищева, 6; ул. Радищева, 6а); на землях населенных пунктов в кадастровом квартале № 42:24:0101030 - площадью 3кв.м, а так же в границах земельного участка с кадастровым номером 42:24:0101030:691 - площадью 470кв.м;

Публичный сервитут - под объект электросетевого хозяйства: строительство и эксплуатация сооружения электроснабжения - линия электропередачи КЛ-0,4 кВ от ТП-583 (технологическое присоединение нежилого помещения по адресу: г.Кемерово, ул.Радищева, 6)

- площадь публичного сервитута – 473 кв.м;
- система координат – МСК-42, зона-1;
- метод определения координат характерных точек - - метод спутниковых геодезических измерений (определений);
- средняя квадратическая погрешность положения характерных точек – 0,10 (м).
- МАСШТАБ 1:500

Обозначение характерных точек границ	Координаты, м	
	X	Y
1	619577,00	1339164,62
2	619578,76	1339166,48
3	619579,62	1339168,97
4	619564,34	1339183,26
5	619627,96	1339250,12
6	619625,06	1339252,88
7	619560,18	1339184,69
8	619560,23	1339181,63
9	619574,75	1339168,05
10	619574,16	1339167,43

УСЛОВНЫЕ ОБОЗНАЧЕНИЯ:

- Граница земельного участка, прошедшего ГКУ
- Граница кадастрового квартала
- Проектное местоположение инженерного сооружения
- Граница здания/сооружения, прошедшего ГКУ
- Граница охранных зон
- 42:24:0101030 — Обозначение кадастрового квартала
- :2711 — Обозначение учтенных земельных участков, зданий/сооружений
- 1 ● — Характерная точка границы публичного сервитута
- ПС-1 — Проектная граница публичного сервитута, под объект электросетевого хозяйства: строительство и эксплуатация КЛ-0,4 кВ от ТП-583, площадью - 473кв.м, в том числе:
- ЧПС-1 — Часть публичного сервитута на земельном участке с кадастровым № 42:24:0101030:691 (площадью – 470кв.м)

Схема расположения границ публичного сервитута
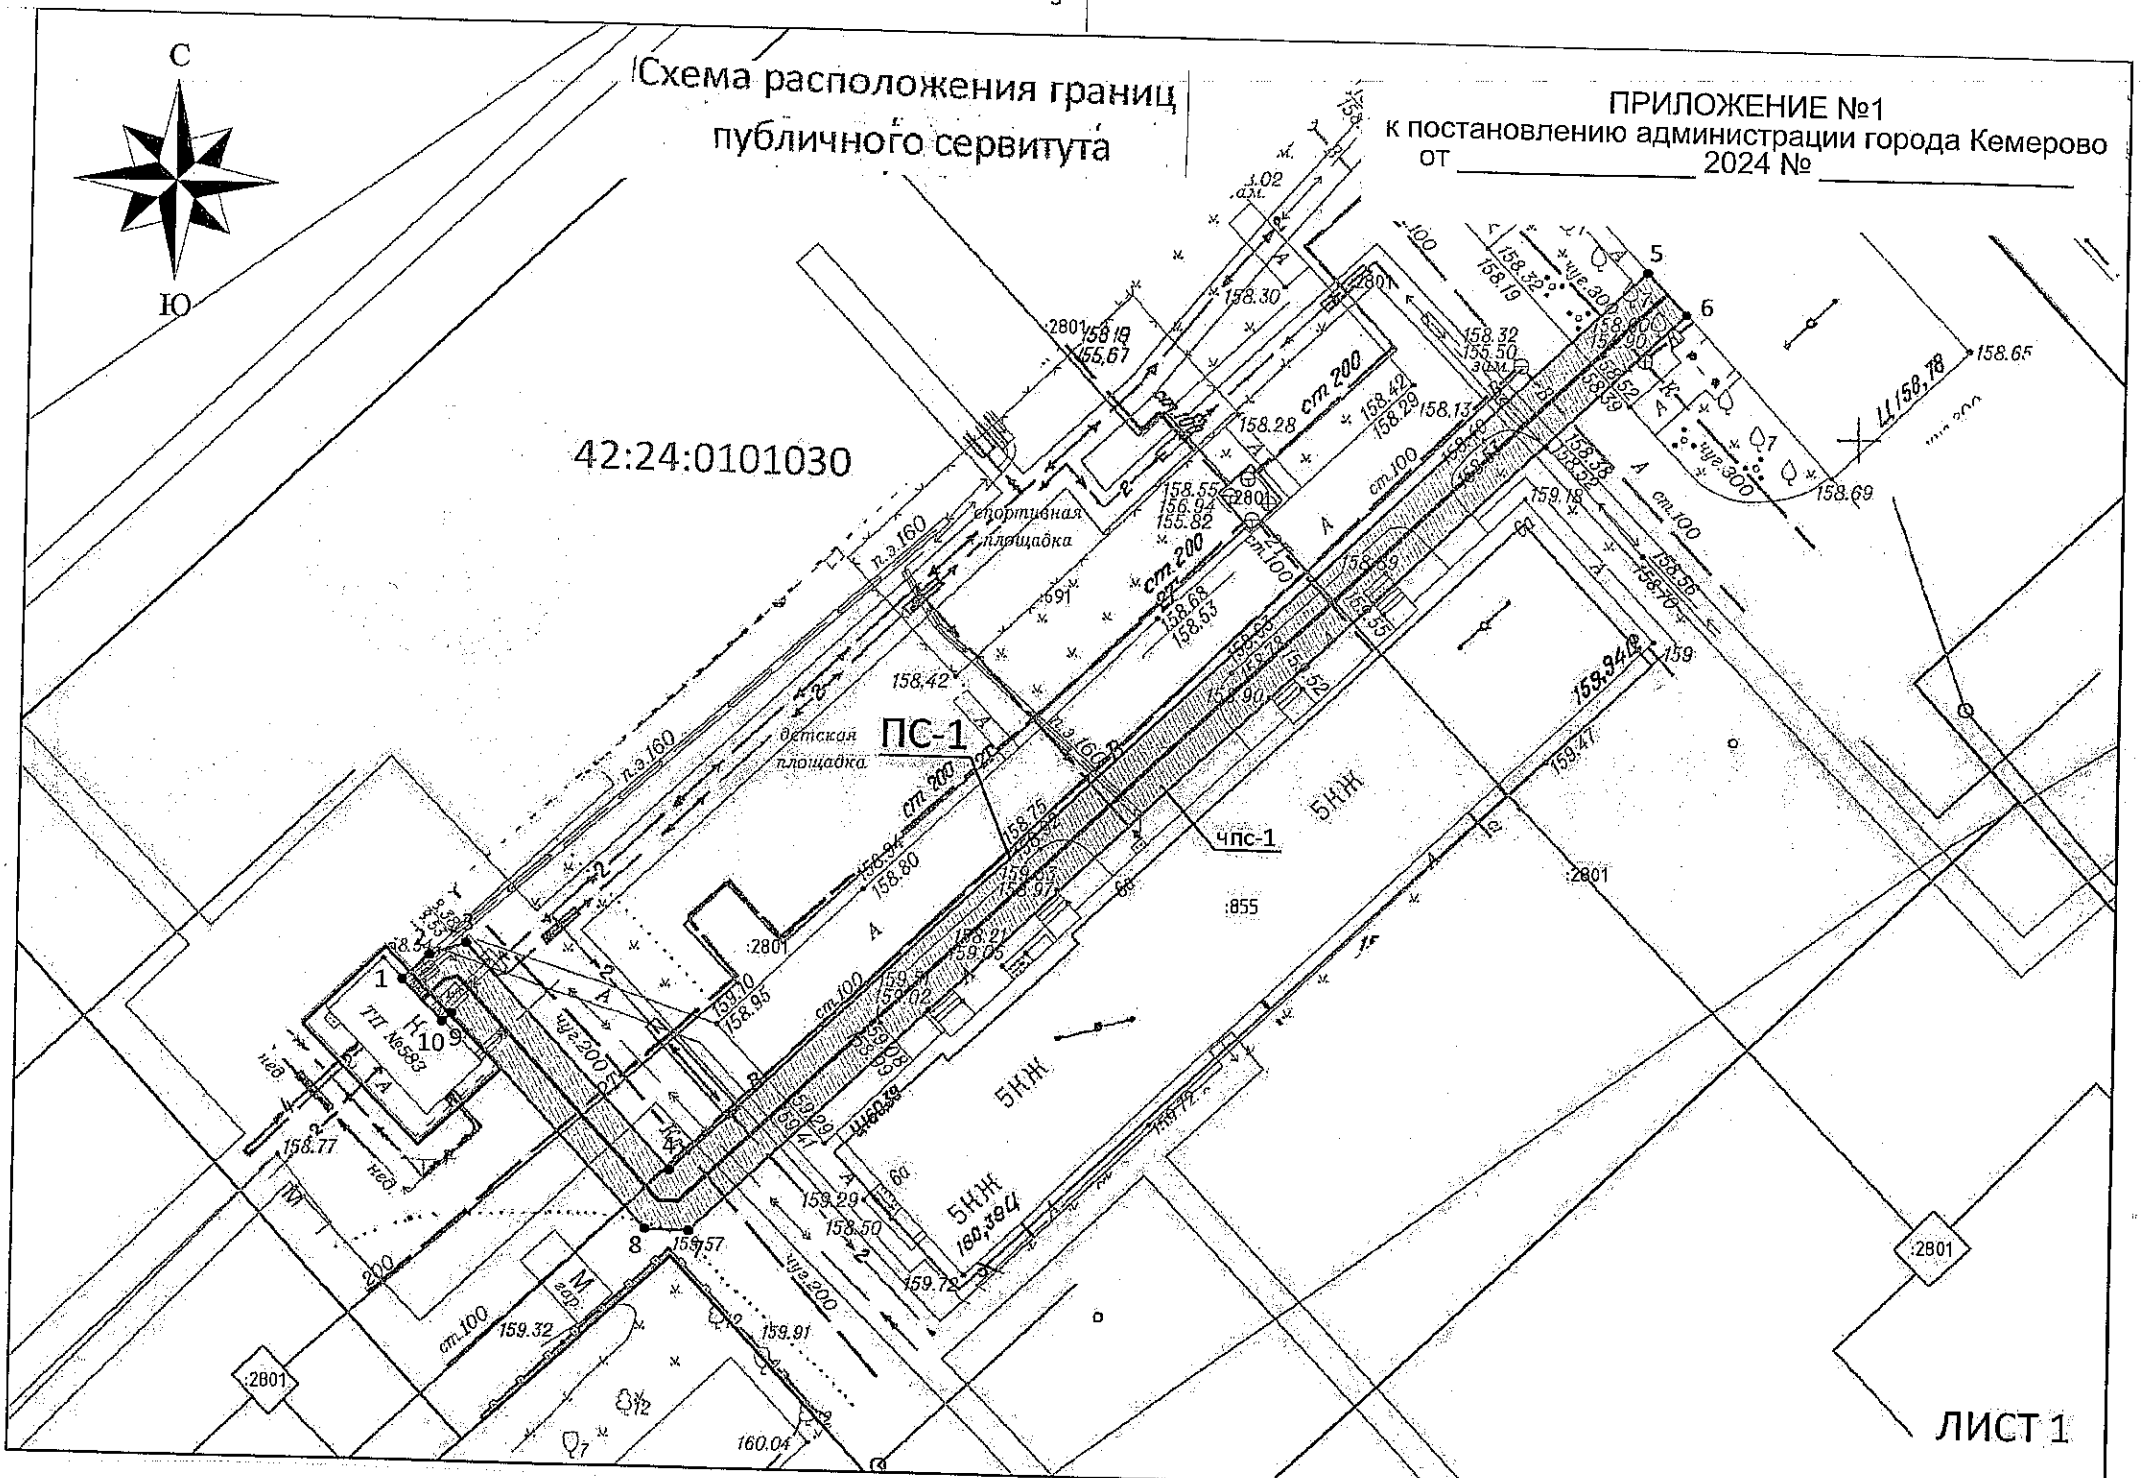
ПРИЛОЖЕНИЕ №1
к постановлению администрации города Кемерово
от _____ 2024 № _____