ПРИЛОЖЕНИЕ
к постановлению администрации
города Кемерово

от_____№_____

СХЕМА ГРАНИЦ ПРИЛЕГАЮЩЕЙ ТЕРРИТОРИИ М 1:1000

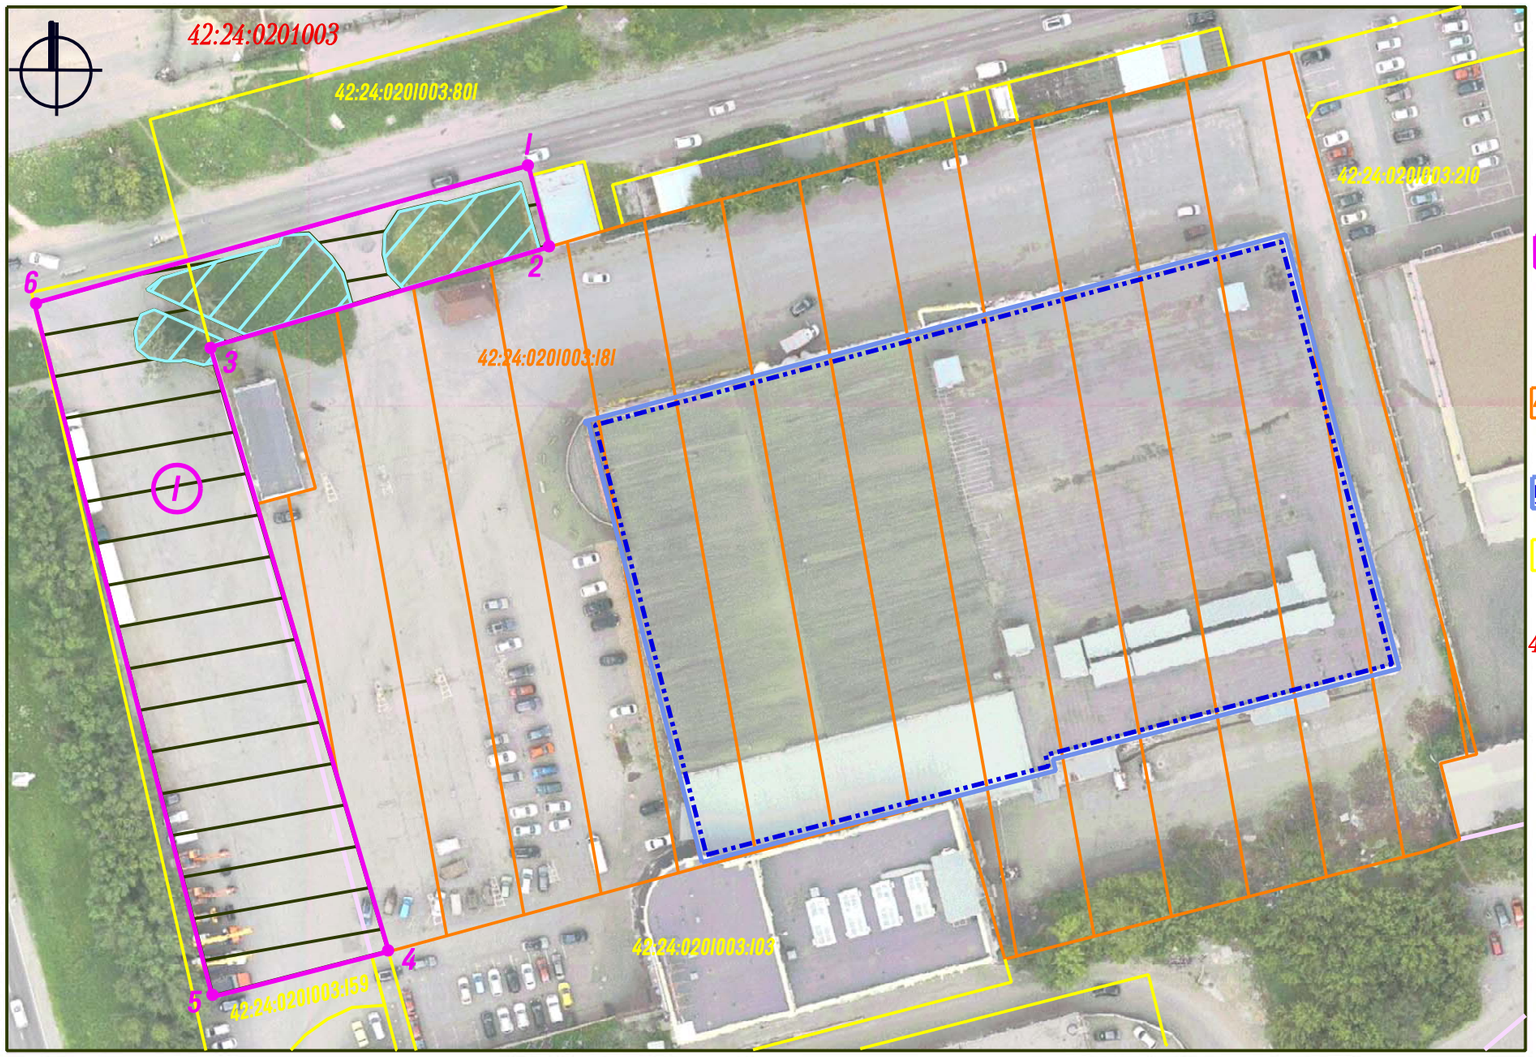

УСЛОВНЫЕ ОБОЗНАЧЕНИЯ

Граница прилегающей территории нежилого здания по адресу: Кемеровская область, г. Кемерово, ул. Тухачевского, д. 58

I • Характерные точки границы прилегающей территории

(I) Условный номер прилегающей территории

42:24:0201003:181 Земельный участок кад.№42:24:0201003:181 занятый нежилым зданием по адресу: Кемеровская область, г. Кемерово, ул. Тухачевского, д. 58

Нежилое здание с кад.№42:24:0201003:650, по адресу: Кемеровская область, г. Кемерово, ул.Тухачевского, 58

:210 Кадастровые номера, границы земельных участков, сведения о которых содержатся в Едином государственном реестре недвижимости

42:24:0201003 Кадастровый номер кадастрового квартала

ЭЛЕМЕНТЫ БЛАГОУСТРОЙСТВА В ГРАНИЦАХ ПРИЛЕГАЮЩЕЙ ТЕРРИТОРИИ

Элементы озеленения (газон)

Покрытие - асфальтобетон

КАТАЛОГ КООРДИНАТ

Площадь прилегающей территории - 4051 кв.м.

Обозначение характерных точек границ	Длина линии (м)	Координаты	
		X	Y
1	2	4	3
1	13,7 (от т.1 до т.2)	619182.90	1342761.44
2	57,7 (от т.2 до т.3)	619169.73	1342765.17
3	102,7 (от т.3 до т.4)	619152.25	1342710.17
4	29,7 (от т.4 до т.5)	619054.33	1342741.27
5	116,8 (от т.5 до т.6)	619046.36	1342712.64
6	83,7 (от т.6 до т.1)	619158.82	1342681.31
1	13,7 (от т.1 до т.2)	619182.90	1342761.44