ПРИЛОЖЕНИЕ
к постановлению администрации
города Кемерово
от_____№_____

СХЕМА ГРАНИЦ ПРИЛЕГАЮЩЕЙ ТЕРРИТОРИИ М 1:500

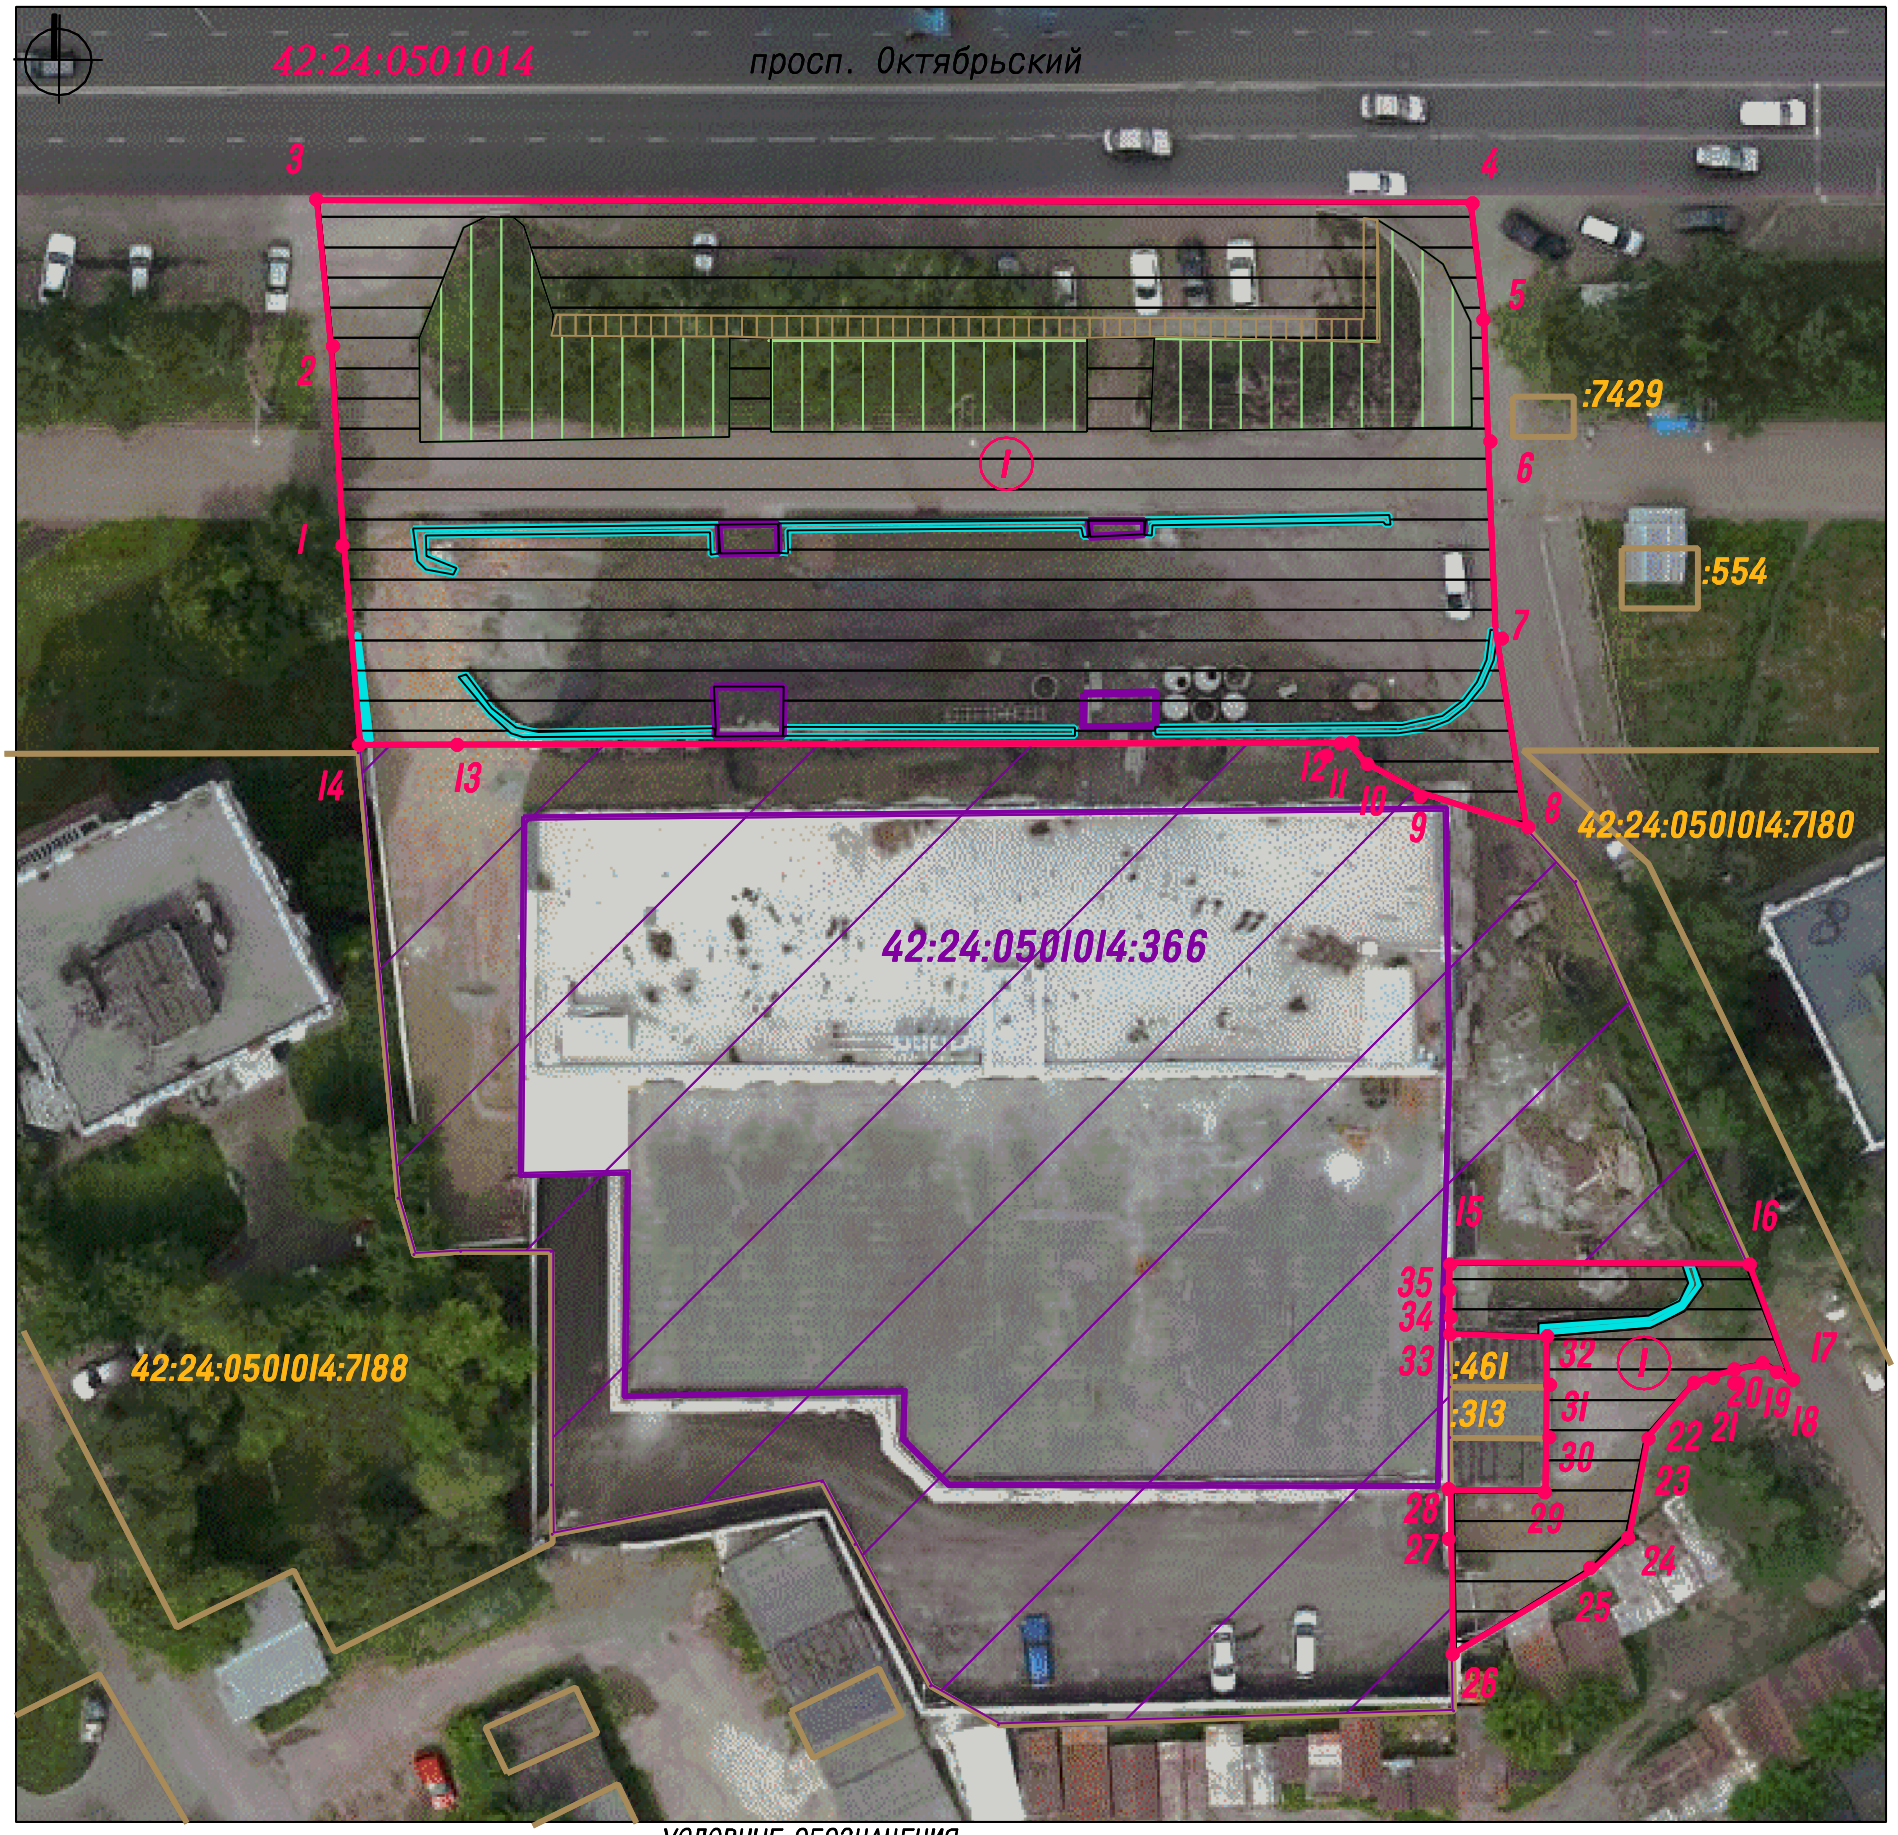

УСЛОВНЫЕ ОБОЗНАЧЕНИЯ

Граница прилегающей территории

Характерные точки границы прилегающей территории

Условный номер прилегающей территории

42:24:0501014 — Кадастровый номер кадастрового квартала

42:24:0501014:366 — Земельный участок с кад.№42:24:0501014:366 занятый нежилым зданием по адресу: Кемеровская область-Кузбасс, Кемеровский городской округ, г. Кемерово, пр-кт. Октябрьский, д. 31

Нежилое здание с кад № 42:24:0501014:674 по адресу: Кемеровская область-Кузбасс, Кемеровский городской округ, г. Кемерово, проспект Октябрьский, здание 31

:461 — Кадастровые номера, границы земельных участков, сведения о которых содержатся в Едином государственном реестре недвижимости

КАТАЛОГ КООРДИНАТ

Система координат МСК-42

Площадь прилегающей территории - 3052 кв.м (в том числе: 2770 км.м. и 282 кв.м.)

Обозначение характерных точек границ	Длина линии (м)	Координаты X	Координаты У	Обозначение характерных точек границ	Длина линии (м)	Координаты X	Координаты У
1	11.58 (от т.1 до т.2)	623340.47	1341297.30	19	1.39 (от т.19 до т.20)	623287.16	1341392.53
2	10.14(от т.2 до т.3)	623352.01	1341296.34	20	2.10 (от т.20 до т.21)	623286.90	1341391.16
3	76.29(от т.3 до т.4)	623362.08	1341295.15	21	1.40 (от т 21до т 22)	623286.33	1341389.14
4	7.60 (от т.4 до т.5)	623363.61	1341371.42	22	4.64 (от т.22 до т.23)	623285.79	1341387.85
5	10.52(от т.5 до т.6)	623356.08	1341372.48	23	6.64 (от т.23 до т.24)	623282.19	1341384.93
6	10.29(от т.6 до т.7)	623345.58	1341373.05	24	3.29 (от т.24 до т.25)	623275.64	1341383.84
7	13.16(от т.7 до т.8)	623335.31	1341373.69	25	10.79(от т25 до т 26)	623273.34	1341381.49
8	7.41 (от т.8 до т.9)	623322.36	1341376.01	26	7.42 (от т.26 до т.27)	623267.58	1341372.37
9	4.13 (от т.9 до т.10)	623324.51	1341368.92	27	3.40 (от т 27 до т 28)	623274.99	1341372.09
10	1.63 (от т.10 до т.11)	623326.41	1341365.25	28	6.27 (от т 28 до т 29)	623278.39	1341371.96
11	0.46 (от т.11 до т.12)	623327.67	1341364.22	29	3.44 (от т 29 до т 30)	623278.51	1341378.23
12	58.61(от т.12 до т.13)	623327.66	1341363.76	30	3.37 (от т 30 до т 31)	623281.95	1341378.19
13	6.37 (от т.13 до т.14)	623326.25	1341305.17	31	3.30 (от т 31 до т32)	623285.32	1341378.15
14	14.46(от т 14 до т 1)	623326.09	1341298.80	32	6.42 (от т32 до т 33)	623288.62	1341378.09
15	19.78(от т.15 до т.16)	623293.43	1341371.57	33	0.61 (от т 33 до т 34)	623288.73	1341371.67
16	8.47 (от т.16 до т.17)	623293.79	1341391.35	34	2.04 (от т 34 до т 35)	623289.34	1341371.66
17	1.25 (от т.17 до т.18)	623285.91	1341394.46	35	2.05 (от т 35 до т 1)	623291.38	1341371.60
18	1.05 (от т 18 до т 19)	623286.65	1341393.45				

ЭЛЕМЕНТЫ БЛАГОУСТРОЙСТВА В ГРАНИЦАХ ПРИЛЕГАЮЩЕЙ ТЕРРИТОРИИ

Элементы озеленения (газон)

Покрытие - асфальтобетон

Тротуар - асфальтобетон

Существующие лестницы

Подпорная стенка