ПРИЛОЖЕНИЕ
к постановлению администрации
города Кемерово
от_____№_____

СХЕМА ГРАНИЦ ПРИЛЕГАЮЩЕЙ ТЕРРИТОРИИ М 1:1000

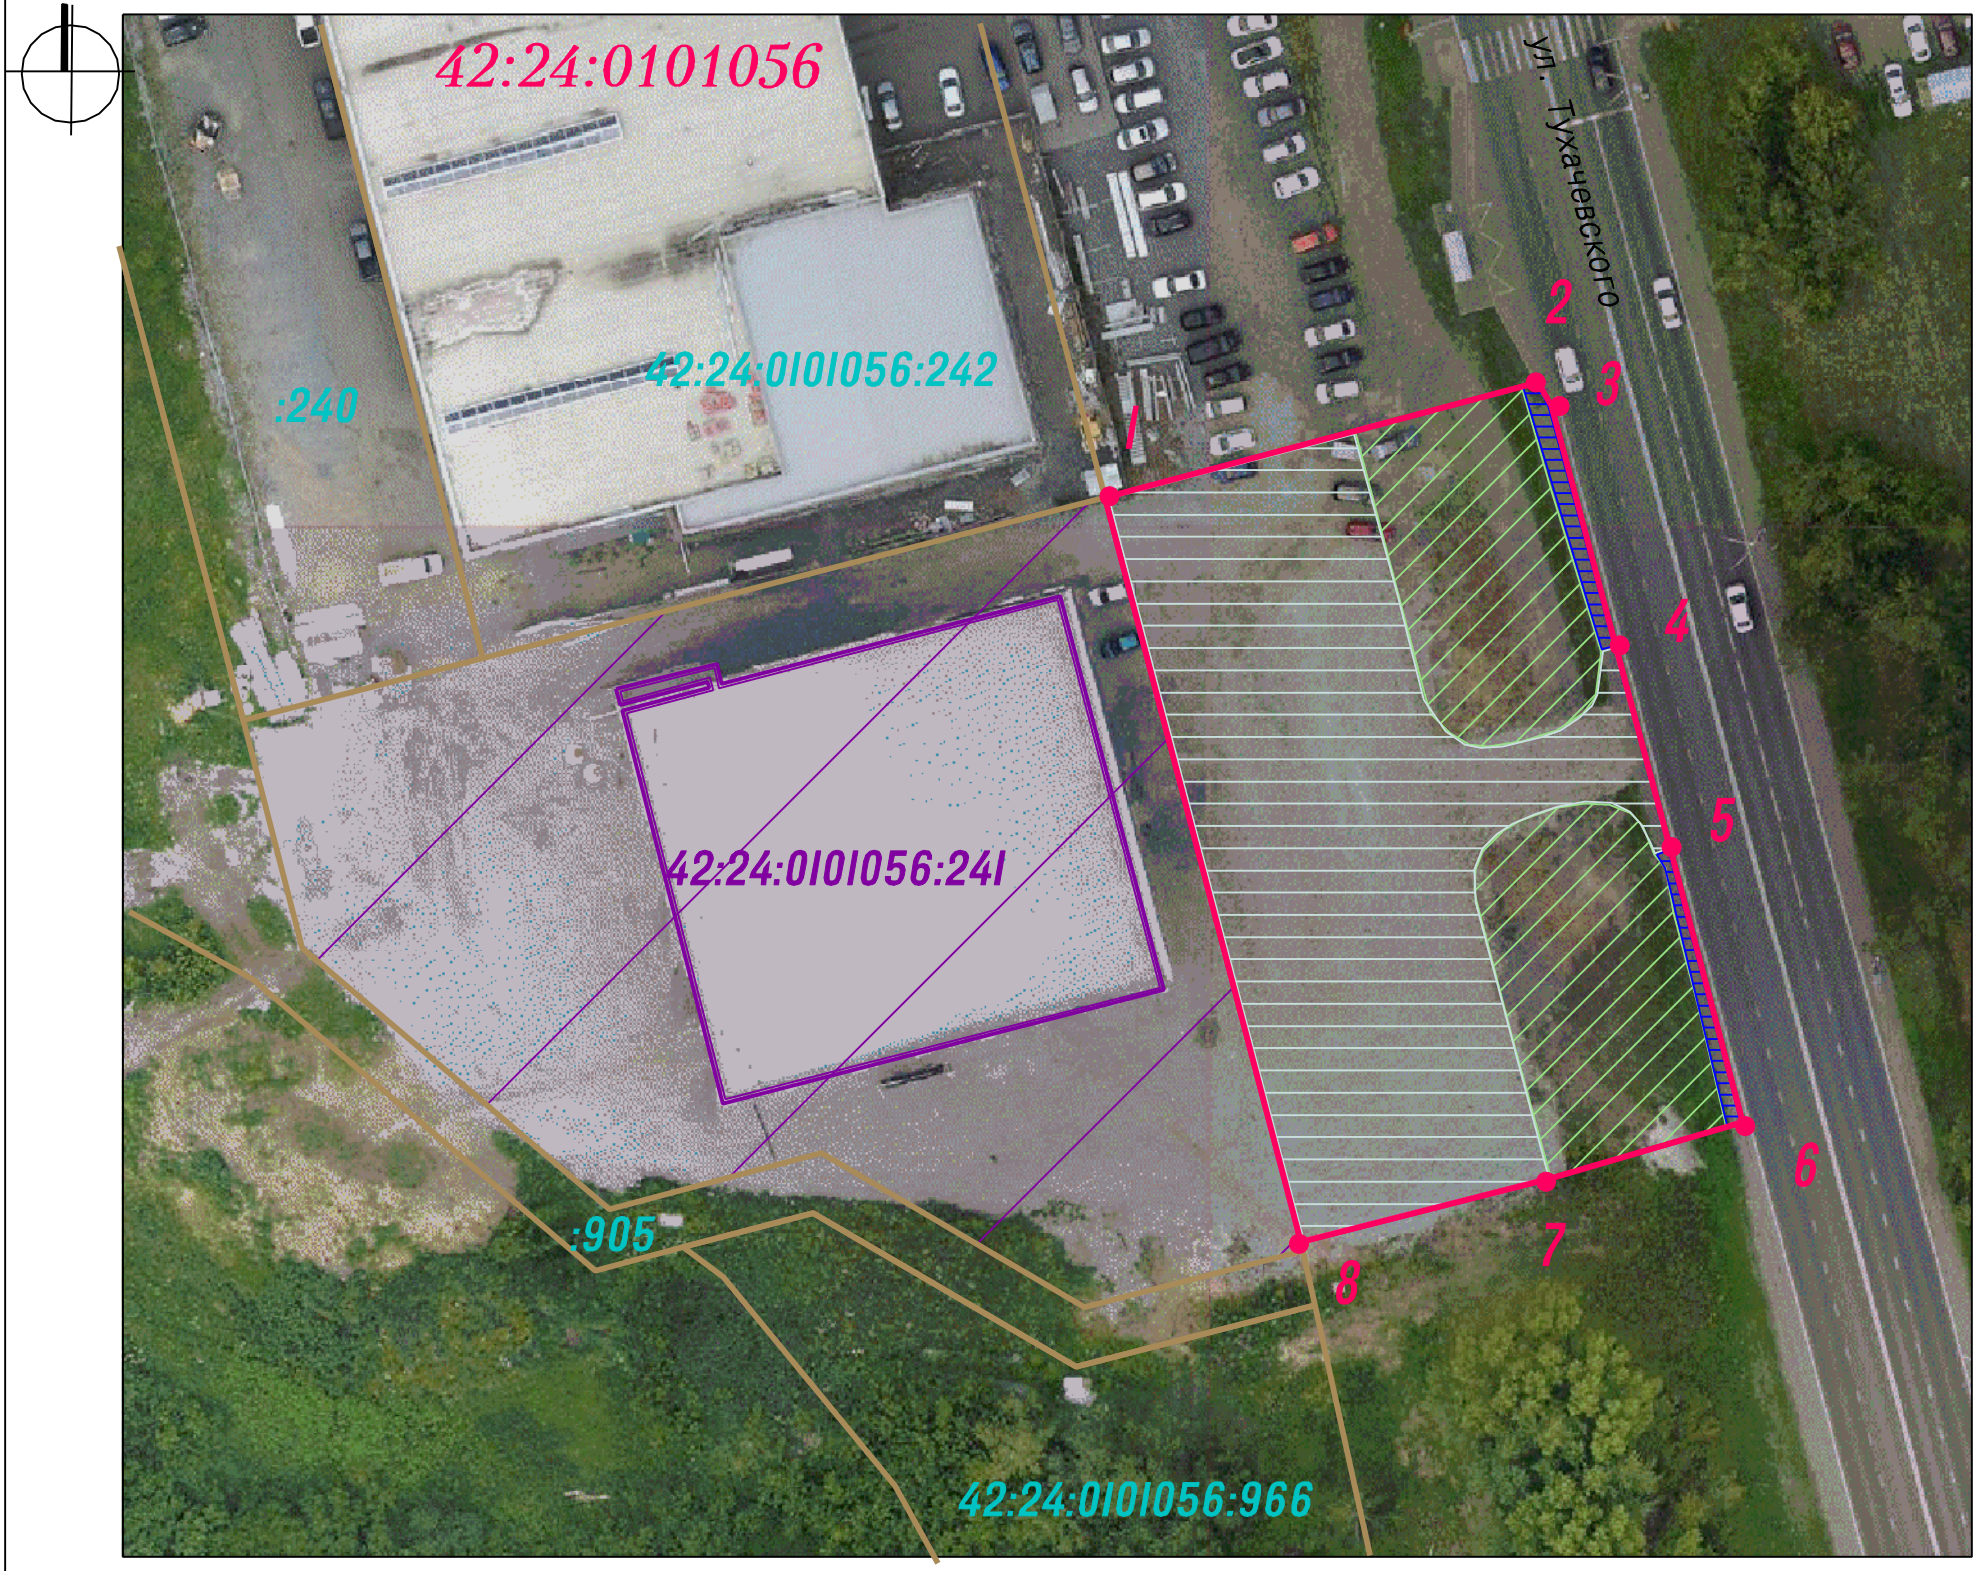

УСЛОВНЫЕ ОБОЗНАЧЕНИЯ

Граница прилегающей территории

1 — Условный номер прилегающей территории

1. — Характерные точки границы прилегающей территории

42:24:0101056:241 — Земельный участок с кад.№42:24:0101056:241 занятый нежилым зданием по адресу: Кемеровская область-Кузбасс, Кемеровский городской округ, город Кемерово, улица Тухачевского, земельный участок 65

Нежилое здание с кад. №42:24:0101056:911 по адресу: Кемеровская область-Кузбасс, Кемеровский городской округ, город Кемерово, улица Тухачевского, здание 65

:905 — Кадастровые номера, границы земельных участков, сведения о которых содержатся в Едином государственном реестре недвижимости

42:24:0101056 — Кадастровый номер кадастрового квартала

ЭЛЕМЕНТЫ БЛАГОУСТРОЙСТВА В ГРАНИЦАХ ПРИЛЕГАЮЩЕЙ ТЕРРИТОРИИ

Покрытие - асфальтобетон

Элементы озеленения (газон)

Покрытие-щебень

КАТАЛОГ КООРДИНАТ Система координат МСК-42

Площадь прилегающей территории - 2847 кв.м

Обозначение характерных точек границ	Длина линии (м)	Координаты	
		X	Y
1	40.32 (от т.1 до т.2)	619639.78	1342455.85
2	2.41 (от т.2 до т.3)	619650.99	1342494.58
3	22.45 (от т.3 до т.4)	619648.91	1342495.79
4	18.86 (от т.4 до т.5)	619627.36	1342502.09
5	25.44 (от т.5 до т.6)	619609.27	1342507.41
6	18.07 (от т.6 до т.7)	619584.82	1342514.43
7	23.10 (от т.7 до т.8)	619579.38	1342497.20
8	69.25 (от т.8 до т.1)	619573.21	1342474.94