



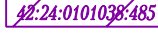


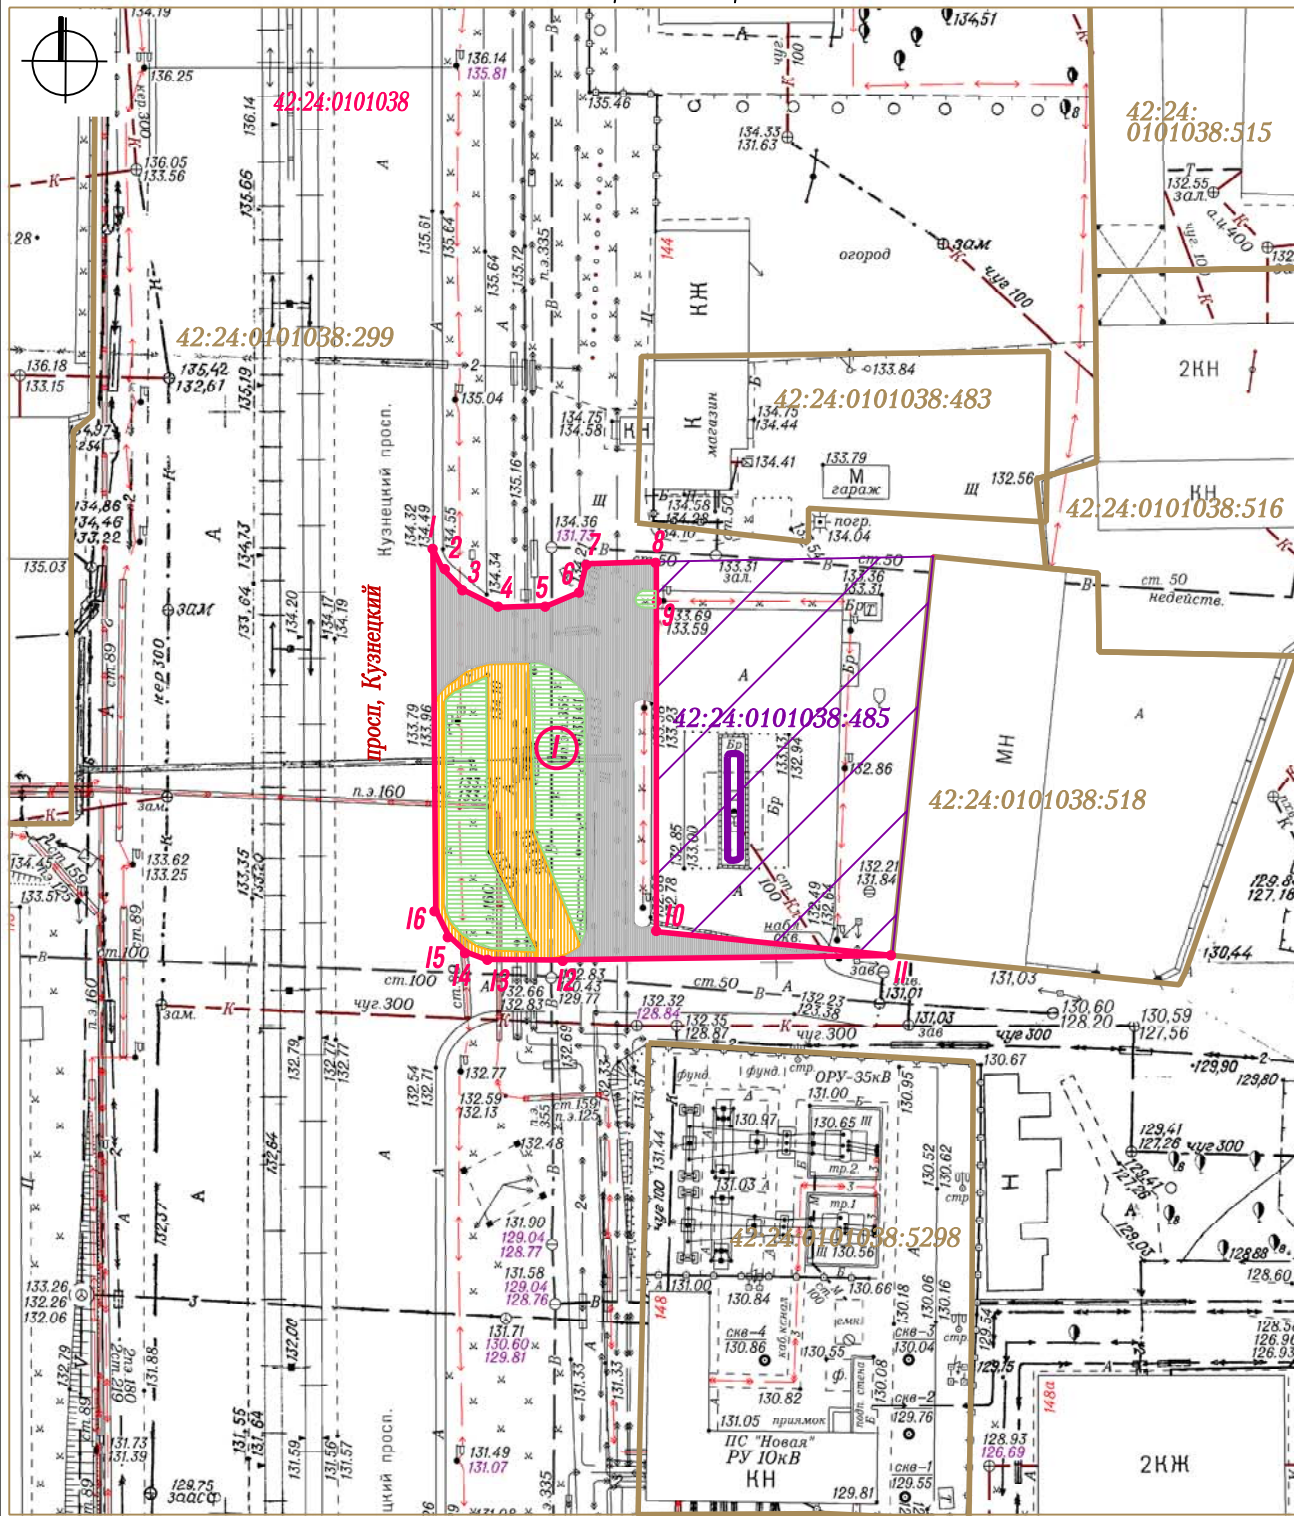


КАРТА - СХЕМА ГРАНИЦ ПРИЛЕГАЮЩЕЙ ТЕРРИТОРИИ




ПРИЛОЖЕНИЕ
к постановлению администрация
города Кемерово
от _____ № _____



Условные обозначения

-  Граница прилегающей территории АЗС № 362 по адресу: Российская Федерация, Кемеровская область - Кузбасс, Кемеровский городской округ, г. Кемерово, просп. Кузнецкий, 144 к. 1
-  Характерные точки границы прилегающей территории
-  Условный номер границы прилегающей территории
-  Земельный участок кад. № 42:24:0101038:485 АЗС № 362 по адресу: Российская Федерация, Кемеровская область - Кузбасс, Кемеровский городской округ, г. Кемерово, просп. Кузнецкий, 144 к. 1
-  АЗС № 362 по адресу: Российская Федерация, Кемеровская область - Кузбасс, Кемеровский городской округ, г. Кемерово, просп. Кузнецкий, 144 к. 1
-  Кадастровые номера, границы земельных участков, сведения о которых содержатся в Едином государственном реестре недвижимости
-  Кадастровый номер кадастрового квартала

Элементы благоустройства в границах прилегающей территории

-  Пешеходный тротуар (покрытие - асфальтобетон)
-  Асфальтовое покрытие
-  Элементы озеленения

КАТАЛОГ КООРДИНАТ

Площадь прилегающей территории - 704 кв. м				
Обозначение характерных точек границ	Длина линии (м)	Координаты		
		Х	У	У
1	2			
1	1.92 (от т. 1 до т. 2)	621573.29	1337840.67	
2	2.75 (от т. 2 до т. 3)	621571.57	1337841.53	
3	3.57 (от т. 3 до т. 4)	621569.63	1337843.48	
4	4.47 (от т. 4 до т. 5)	621568.12	1337846.71	
5	3.14 (от т. 5 до т. 6)	621568.37	1337851.17	
6	2.66 (от т. 6 до т. 7)	621569.66	1337854.03	
7	6.36 (от т. 7 до т. 8)	621572.26	1337854.62	
8	3.58 (от т. 8 до т. 9)	621572.58	1337860.97	
9	30.00 (от т. 9 до т. 10)	621569.00	1337861.05	
10	23.54 (от т. 10 до т. 11)	621539.01	1337861.71	
11	31.02 (от т. 11 до т. 12)	621537.32	1337883.18	
12	5.92 (от т. 12 до т. 13)	621536.22	1337852.18	
13	1.89 (от т. 13 до т. 14)	621536.15	1337846.26	
14	2.17 (от т. 14 до т. 15)	621536.78	1337844.48	
15	2.57 (от т. 15 до т. 16)	621538.22	1337842.85	
16	32.81 (от т. 16 до т. 1)	621540.50	1337841.64	
1	1.92 (от т. 1 до т. 2)	621573.29	1337840.67	