


КАРТА - СХЕМА ГРАНИЦ ПРИЛЕГАЮЩЕЙ ТЕРРИТОРИИ

ПРИЛОЖЕНИЕ
к постановлению администрации
города Кемерово
от _____ № _____

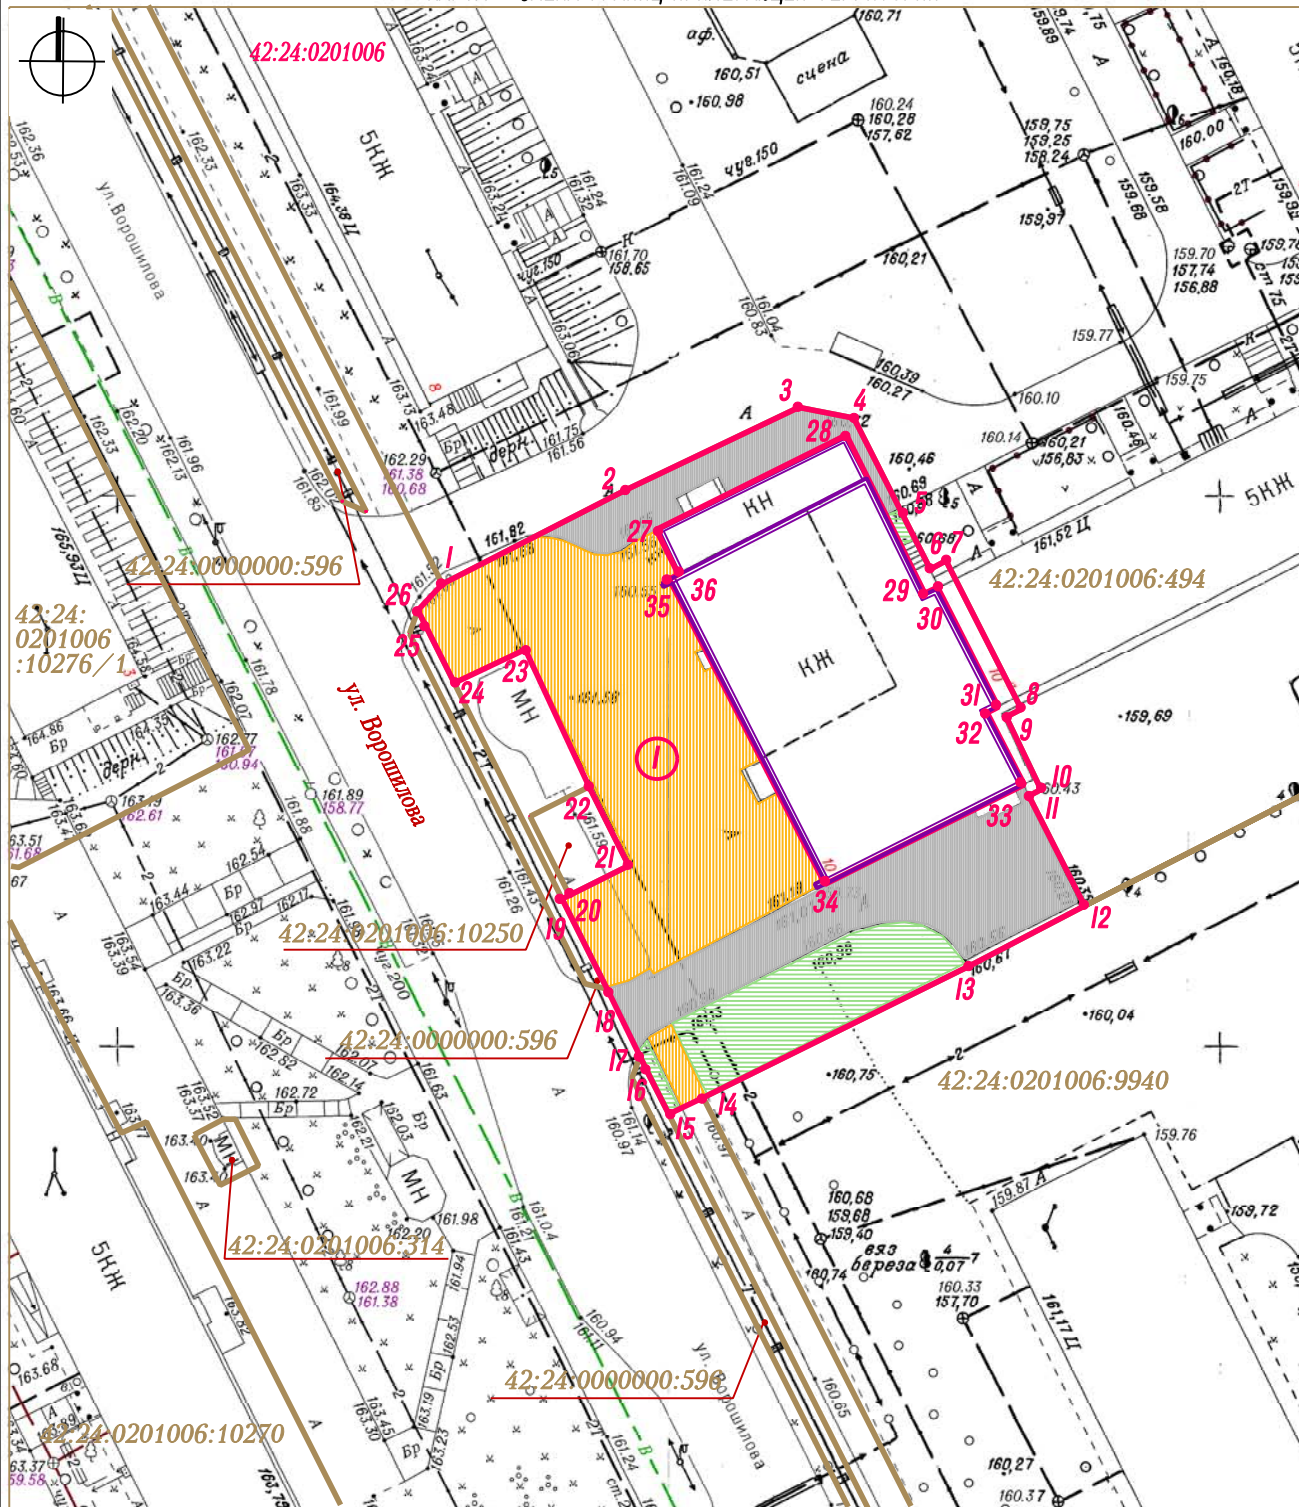

Условные обозначения

- Граница прилегающей территории здания по адресу: Российская Федерация, Кемеровская область - Кузбасс, Кемеровский городской округ, г. Кемерово, ул. Ворошилова, 10 а
- ① Характерные точки границы прилегающей территории
- ① Условный номер границы прилегающей территории
- Здание по адресу: Российская Федерация, Кемеровская область - Кузбасс, Кемеровский городской округ, г. Кемерово, ул. Ворошилова, 10 а
- :494 Кадастровые номера, границы земельных участков, сведения о которых содержатся в Едином государственном реестре недвижимости
- 42:24:0201006 Кадастровый номер кадастрового квартала
- Элементы благоустройства в границах прилегающей территории
- Асфальтовое покрытие
- Пешеходный тротуар (покрытие - асфальтобетон)
- Элементы озеленения (газон)

КАТАЛОГ КООРДИНАТ

Площадь прилегающей территории - 1392 кв. м			
Обозначение характерных точек границ	Длина линии (м)	Координаты	
		X	Y
1	2	3	4
1	18.70 (от т. 1 до т. 2)	622860.84	1343874.31
2	17.44 (от т. 2 до т. 3)	622869.73	1343890.76
3	5.10 (от т. 3 до т. 4)	622877.60	1343906.33
4	9.75 (от т. 4 до т. 5)	622876.73	1343911.35
5	5.63 (от т. 5 до т. 6)	622868.12	1343915.94
6	1.62 (от т. 6 до т. 7)	622863.16	1343918.59
7	15.11 (от т. 7 до т. 8)	622863.96	1343920.00
8	1.55 (от т. 8 до т. 9)	622850.65	1343927.14
9	7.30 (от т. 9 до т. 10)	622849.91	1343925.77
10	1.24 (от т. 10 до т. 11)	622843.40	1343929.07
11	11.18 (от т. 11 до т. 12)	622842.77	1343928.00
12	11.96 (от т. 12 до т. 13)	622832.91	1343933.27
13	26.79 (от т. 13 до т. 14)	622827.15	1343922.78
14	3.47 (от т. 14 до т. 15)	622814.75	1343899.03
15	4.50 (от т. 15 до т. 16)	622813.18	1343895.93
16	1.37 (от т. 16 до т. 17)	622817.15	1343893.82
17	6.78 (от т. 17 до т. 18)	622818.37	1343893.20
18	9.16 (от т. 18 до т. 19)	622824.41	1343890.09
19	0.74 (от т. 19 до т. 20)	622832.50	1343885.83
20	6.01 (от т. 20 до т. 21)	622832.85	1343886.48
21	8.01 (от т. 21 до т. 22)	622835.66	1343891.79
22	13.75 (от т. 22 до т. 23)	622842.74	1343888.05
23	7.13 (от т. 23 до т. 24)	622855.06	1343881.98
24	5.91 (от т. 24 до т. 25)	622851.87	1343875.60
25	1.49 (от т. 25 до т. 26)	622857.10	1343872.84
26	3.25 (от т. 26 до т. 1)	622858.42	1343872.14
1	18.70 (от т. 1 до т. 2)	622860.84	1343874.31
27	19.30 (от т. 27 до т. 28)	622866.20	1343893.62
28	16.05 (от т. 28 до т. 29)	622875.19	1343910.70
29	1.28 (от т. 29 до т. 30)	622860.96	1343918.13
30	12.19 (от т. 30 до т. 31)	622861.53	1343919.27
31	1.15 (от т. 31 до т. 32)	622850.79	1343925.04
32	7.34 (от т. 32 до т. 33)	622850.24	1343924.03
33	20.23 (от т. 33 до т. 34)	622843.79	1343927.55
34	31.13 (от т. 34 до т. 35)	622834.35	1343909.66
35	0.94 (от т. 35 до т. 36)	622861.76	1343894.89
36	4.54 (от т. 36 до т. 27)	622862.19	1343895.72
27	19.30 (от т. 27 до т. 28)	622866.20	1343893.62