


КАРТА - СХЕМА ГРАНИЦ ПРИЛЕГАЮЩЕЙ ТЕРРИТОРИИ

к постановлению администрации
города Кемерово
от _____ № _____

Условные обозначения

- Граница прилегающей территории нежилого здания по адресу: Российская Федерация, Кемеровская область - Кузбасс, Кемеровский городской округ, г. Кемерово, просп. Молодежный, 2
 - 1 Характерные точки границы прилегающей территории
 - Условный номер границы прилегающей территории
 - 42:24:0101051:291 Земельный участок кад. № 42:24:0101051:291, по адресу: Российская Федерация, Кемеровская область - Кузбасс, Кемеровский городской округ, г. Кемерово, просп. Молодежный, 2
 - :230 Нежилое здание по адресу: Российская Федерация, Кемеровская область - Кузбасс, Кемеровский городской округ, г. Кемерово, просп. Молодежный, 2
 - :230 Кадастровые номера, границы земельных участков, сведения о которых содержатся в Едином государственном реестре недвижимости
 - 42:24:0101051 Кадастровый номер кадастрового квартала
- Элементы благоустройства в границах прилегающей территории
- Пешеходный тротуар (покрытие - брусчатка)
 - Пешеходный тротуар (покрытие - асфальтобетон)
 - Асфальтовое покрытие
 - Цементное покрытие

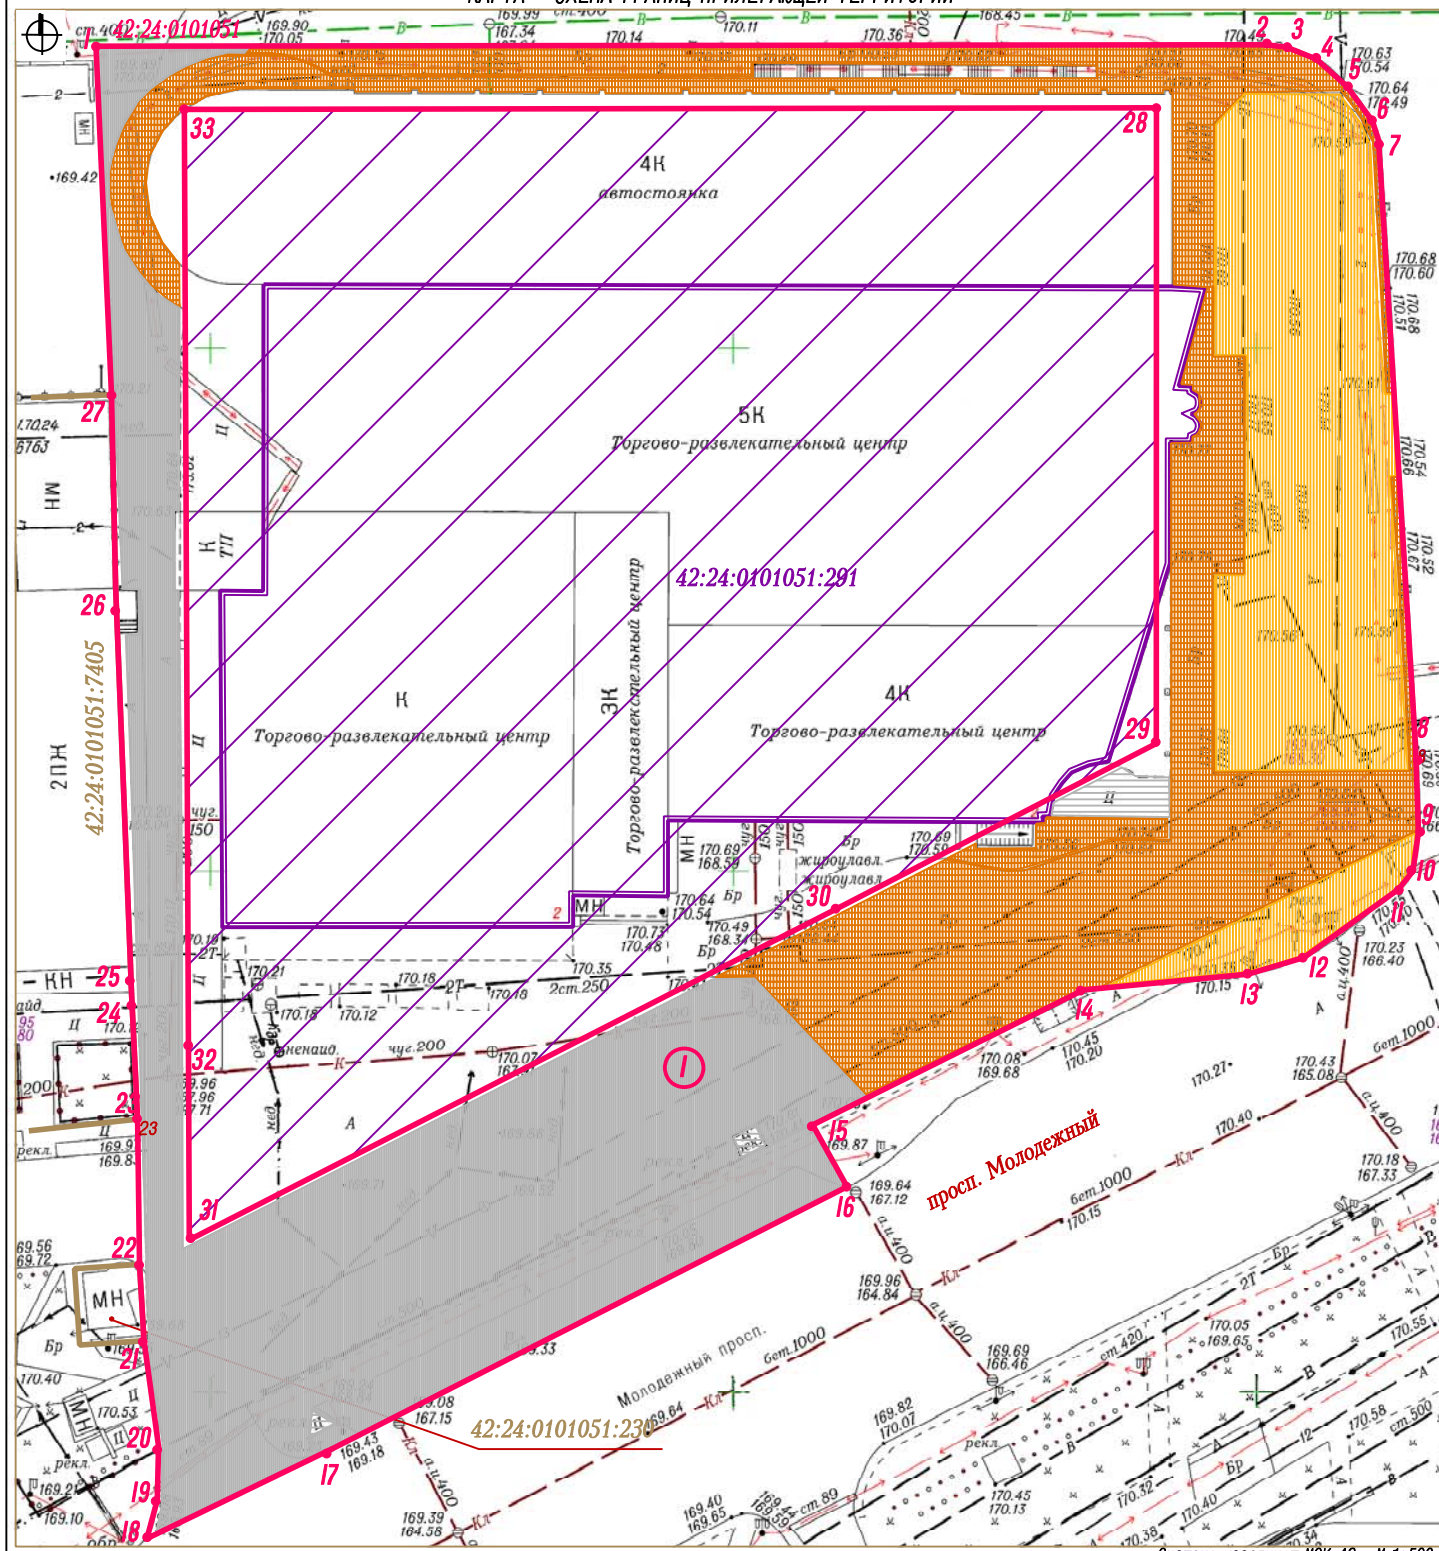

КАТАЛОГ КООРДИНАТ

Площадь прилегающей территории - 5681 кв. м

Обозначение характерных точек границ	Длина линии (м)	Координаты	
		X	Y
1	2	3	4
1	111.91 (от т. 1 до т. 2)	621199.88	1341719.98
2	2.02 (от т. 2 до т. 3)	621202.48	1341831.85
3	3.11 (от т. 3 до т. 4)	621202.31	1341833.86
4	4.01 (от т. 4 до т. 5)	621201.22	1341836.78
5	4.06 (от т. 5 до т. 6)	621198.63	1341839.83
6	1.22 (от т. 6 до т. 7)	621195.40	1341842.30
7	58.19 (от т. 7 до т. 8)	621193.56	1341842.92
8	8.13 (от т. 8 до т. 9)	621135.59	1341847.75
9	3.99 (от т. 9 до т. 10)	621127.47	1341848.21
10	2.19 (от т. 10 до т. 11)	621123.70	1341847.75
11	11.17 (от т. 11 до т. 12)	621121.96	1341846.42
12	5.58 (от т. 12 до т. 13)	621115.22	1341837.51
13	15.84 (от т. 13 до т. 14)	621113.51	1341832.19
14	28.95 (от т. 14 до т. 15)	621111.64	1341816.46
15	6.78 (от т. 15 до т. 16)	621098.17	1341790.83
16	55.20 (от т. 16 до т. 17)	621092.32	1341794.26
17	19.82 (от т. 17 до т. 18)	621066.20	1341745.63
18	3.83 (от т. 18 до т. 19)	621057.17	1341727.99
19	5.14 (от т. 19 до т. 20)	621060.89	1341728.91
20	10.20 (от т. 20 до т. 21)	621066.03	1341728.90
21	7.32 (от т. 21 до т. 22)	621076.10	1341727.30
22	13.90 (от т. 22 до т. 23)	621083.40	1341726.70
23	12.41 (от т. 23 до т. 24)	621097.29	1341726.21
24	2.13 (от т. 24 до т. 1)	621109.68	1341725.35
25	36.30 (от т. 25 до т. 26)	621111.81	1341725.23
26	18.51 (от т. 26 до т. 27)	621148.03	1341723.00
27	33.43 (от т. 27 до т. 1)	621166.53	1341722.19
1	111.91 (от т. 1 до т. 2)	621199.88	1341719.98
28	60.84 (от т. 28 до т. 29)	621196.22	1341821.60
29	34.43 (от т. 29 до т. 30)	621135.39	1341822.93
30	69.64 (от т. 30 до т. 31)	621118.91	1341792.70
31	18.72 (от т. 31 до т. 32)	621085.85	1341731.42
32	89.48 (от т. 32 до т. 33)	621104.56	1341730.93
33	93.07 (от т. 33 до т. 28)	621194.01	1341728.56
28	60.84 (от т. 28 до т. 29)	621196.22	1341821.60